

# ТЕХНИЧЕСКИЙ ПАСПОРТ

здание

вид объекта недвижимого имущества

Многоквартирный дом, корпус № 13

наименование объекта недвижимого имущества

## Адрес (местоположение) объекта недвижимости:

Субъект Российской Федерации		
Район		
Муниципальное образование	Тип	
	Наименование	
Населенный пункт	Тип	
	Наименование	
Улица (проспект, переулок и т.д.)	Тип	
	Наименование	
Номер дома		
Номер корпуса		
Номер строения		
Литера	А	
Иное описание местоположения	Московская область, Пушкинский район, поселок Зеленоградский, в районе ул. Шоссе́йная.	

Кадастровый номер здания	
Инвентарный номер здания	220:066-41678

Технический паспорт составлен по состоянию на

21 мая 2015 г.

<b>СОГЛАСОВАНО:</b>	
Общество с ограниченной ответственностью "Домстрой-1"	
Представитель (должность) (Ф.И.О)	Подпись, печать
Генеральный директор  Черный Владимир Александрович	

М. П.

Наименование организации, осуществляющей технический учет и составление технического паспорта	
Королевский филиал ГУП МО МОБТИ	
Руководитель (Уполномоченное лицо) (Полное наименование должности) (Ф.И.О)	Подпись, печать
Руководитель производственной группы  Фролова Ю.Ю.	



# І. Архитектурно-планировочные и эксплуатационные показатели

Серия, тип проекта \_\_\_\_\_ *типовой*

Литера **A** (*основное строение*) Год постройки **2 015** Число этажей **15**

Год последнего капитального ремонта \_\_\_\_\_

Кроме того имеется: \_\_\_\_\_ *техническое подполье, технический этаж*

Строительный объем - **32 735** куб.м, в том числе:  
встроенных нежилых помещений -

Общая площадь здания (без учета лоджий, балконов, веранд и т.п.) **8929,0** кв.м

Число лестниц **2** шт.; их уборочная площадь **0,0** кв.м

## Распределение общей площади здания по назначению помещений (кв.м)

Литера	Площадь здания с учетом лоджий, балконов и т.п.	В том числе							
		Площадь жилых помещений			Площадь нежилых помещений		Кроме того, площадь		
		с учетом лоджий, балконов и т.п.	в том числе		Общая	в том числе		общих коридоров, мест общего пользования и лест. клеток	помещений обслуживания дома
			без учета лоджий, балконов и т.п.	из нее: жилая		основная	вспомогательная		
A	9090,3	7383,0	7221,7	3988,4			1068,1	639,2	
<b>Всего:</b>	<b>9090,3</b>	<b>7383,0</b>	<b>7221,7</b>	<b>3988,4</b>			<b>1068,1</b>	<b>639,2</b>	

## Распределение площади жилых помещений здания по числу комнат (кв.м)

Квартиры	Количество	Общая площадь жилых помещений (с учетом лоджий, балконов, террас и веранд)	в том числе	
			общая площадь жилых помещений (без учета лоджий, балконов, веранд, террас)	из нее: жилая площадь
2- комнатные	58	3303,5	3230,6	1776,3
3- комнатные	54	4079,5	3991,1	2212,1
<b>Всего:</b>	<b>112</b>	<b>7383,0</b>	<b>7221,7</b>	<b>3988,4</b>

Средняя жилая площадь **35,6** кв.м. Ср. внутренняя высота жилых помещений **2,76** м.

## Распределение площади жилых помещений здания с учетом архитектурно-планировочных особенностей (кв.м)

Литера	В квартирах			
	кол-во жилых		площадь	
	квартир	комнат	общая жилых помещений (без учета лоджий, балконов, веранд)	из нее: жилая площадь
A	112	278	7221,7	3988,4
<b>Всего:</b>	<b>112</b>	<b>278</b>	<b>7221,7</b>	<b>3988,4</b>

## Площадь нежилых помещений (кв.м)

Назначение помещений	Площадь		
	общая	основная	вспомогательная
<b>Всего:</b>			

**Площадь общих помещений, используемых для обслуживания дома (кв.м)**

Назначение помещений	Площадь		
	общая	основная	вспомогательная
техобслуживание	4,3	4,3	
техобслуживание	7,3	5,5	1,8
техобслуживание	4,3	4,3	
техобслуживание	6,9	5,1	1,8
техобслуживание	531,1		531,1
техобслуживание	28,1		28,1
техобслуживание	14,6		14,6
техобслуживание	27,9		27,9
техобслуживание	14,7		14,7
техобслуживание		19,2	620,0
<b>Всего:</b>	<b>639,2</b>		

## II. Техническое описание здания или его пристройки

№ п/п	Наименование конструктивных элементов	Описание элементов (материал, конструкция, отделка и прочее)
1	2	3
	<b>Литера А</b>	<b>Физический износ здания - 0%    Число этажей 15</b>
1	<b>Фундамент</b>	<i>ж/б сваи, монолитный ж/б ростверк</i>
2	<b>Стены, перегородки</b>	<i>стены - монолитные железобетонные плиты с утеплителем пеноплекс и газосиликатные кирпичные, облицованные кирпичом, перегородки-гипсобетонные</i>
3	<b>Перекрытие</b>	<i>железобетонные</i>
4	<b>Крыша</b>	<i>совмещенная мягкая</i>
5	<b>Полы</b>	<i>цементная стяжка</i>
6	<b>Проемы</b>	<i>окна - двойные стеклопакеты в ПВХ двери - металлические, филенчатые</i>
7	<b>Отделочные работы</b>	<i>стены оштукатурены</i>
8	<b>Внутренние санитарно-технические, электротехнические, слаботочные устройства</b>	<i>центральное отопление, водопровод, канализация, горячее водоснабжение, электроосвещение, лифты грузопассажирские, вентиляция</i>
9	<b>Прочие работы</b>	<i>прочие работы</i>

Ли тера	Наименование	Материал, конструкция	Размеры (длина, ширина, высота)	Износ %
1	2	3	4	5

### III. Благоустройство общей площади жилых помещений здания (кв.м)

Вид благоустройства	Площадь
1	2
	8929,0
водопровод (центральный)	8929,0
канализация (центральная)	8929,0
горячее водоснабжение (центральное)	8929,0
лифты пассажирские	8929,0
электричество	8929,0
вентиляция	8929,0
отопление (центральное)	8929,0

### IV. Сведения о правообладателях

Дата записи	Субъект права: для граждан - фамилия, имя, отчество; для юридических лиц - по уставу	Документы, подтверждающие право собственности, владения, пользования	Доля (часть, литера)
1	2	3	4

### V. Стоимость здания

Полная балансовая стоимость

Остаточная балансовая стоимость (с учетом износа)

Инвентаризационная стоимость в ценах 1982 г.

Инвентаризационная стоимость в ценах 2015 г.

945 550,00руб.

61 744 415,00руб.

### Перечень документов, прилагаемых к техническому паспорту:

№ № п/п	Наименование документа	Примечание (масштаб, количество листов, прочее)
1	2	3
1	Поэтажный план в масштабе 1:200	17
2	Экспликация к поэтажному плану	27

### Комментарии (особые отметки)

Предъявлено Разрешение на строительстве RU50522101-1/Ю от 25.10.2012г.

Паспорт изготовлен \_\_\_\_\_ 23 июня 2015 г.

Исполнил \_\_\_\_\_ Никишина Н.В.

Проверил \_\_\_\_\_ Фролова Ю.Ю.

Руководитель производственной группы \_\_\_\_\_ Фролова Ю.Ю.

Паспорт выдан " \_\_\_\_\_ " \_\_\_\_\_ г.

# Поэтажный план здания


многоквартирный жилой дом, лит. А

расположенного по адресу

Московская область, Пушкинский район, пос. Зеленоградский, 0 района (индексный корпус № 1)

Масштаб 1:200

Линия разграничения

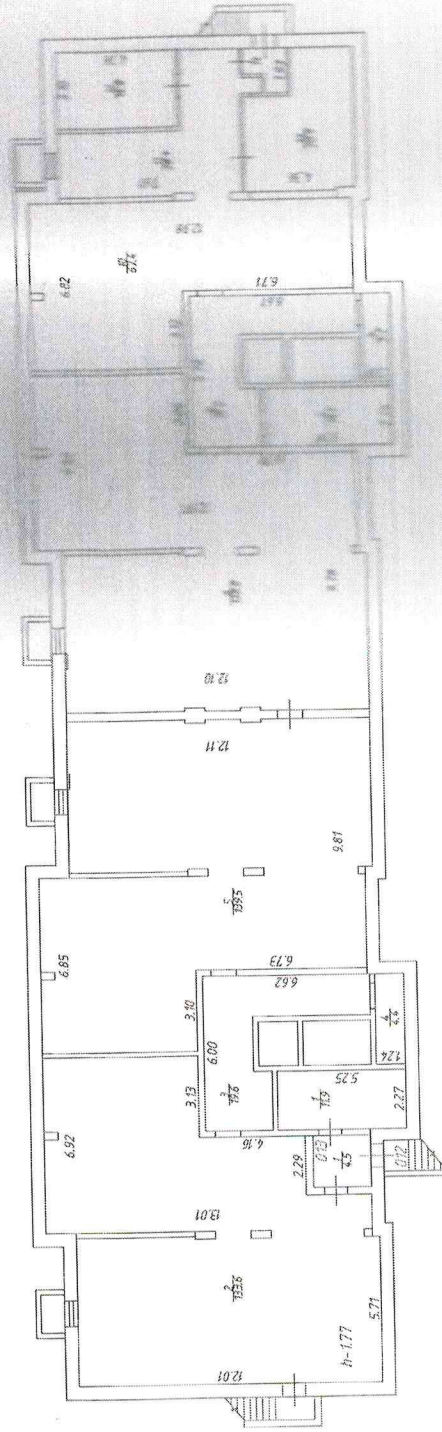

Карта № 1:200

Изготовлено  
По состоянию на  
Изготовил  
Проверил

25.11.2015  
21.05.2015

Федорова Т.В.  
Фролова В.В.

# Позтажный план здания


многоквартирный жилой дом, лит.А

расположенного по адресу

Московская область, Пушкинский район, пос. Зеленоградский, в районе кадастровый корпус № 13

Масштаб 1:200

Лист 1 из 1

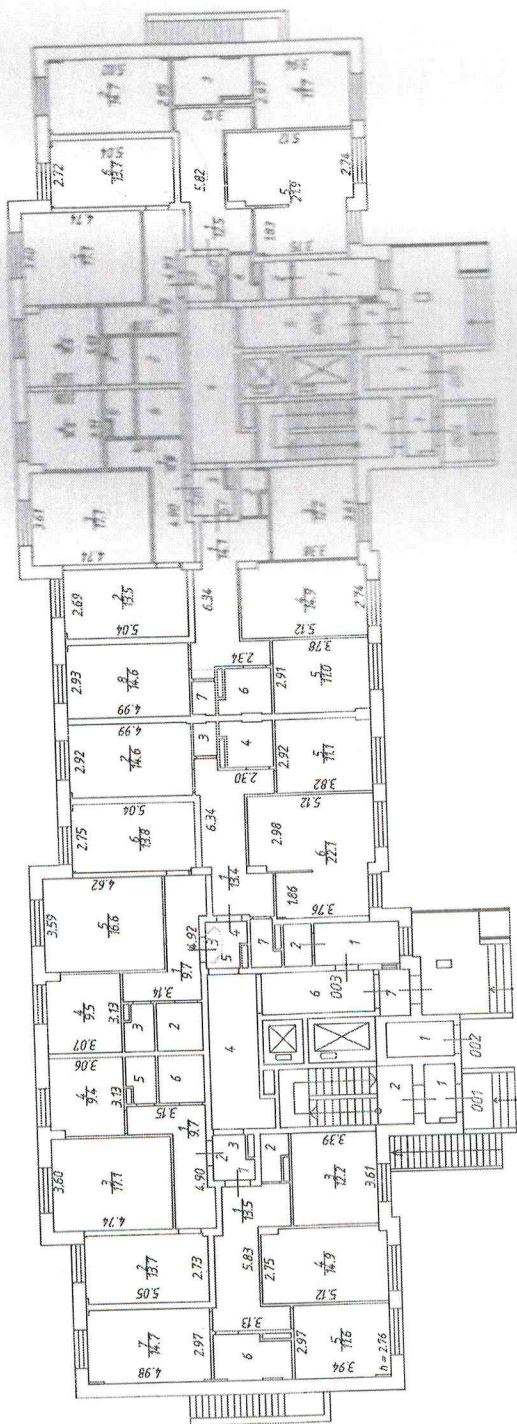

Королевский филиал ГУП МО МОСТИ

Исполнено  
20.06.2015г.  
По состоянию на  
21.05.2015г.  
Исполнил  
Федорова Т.В.  
Проверил  
Фролова Ю.Ю.


# Позтажний план здания

многоквартирный жилой дом, лит. А  
расположенного по адресу

Московская область, Пушкинский район, пос. Зеленоградский, в районе ул. Школьная, здание № 13

Масштаб 1:200

План 7 этаж

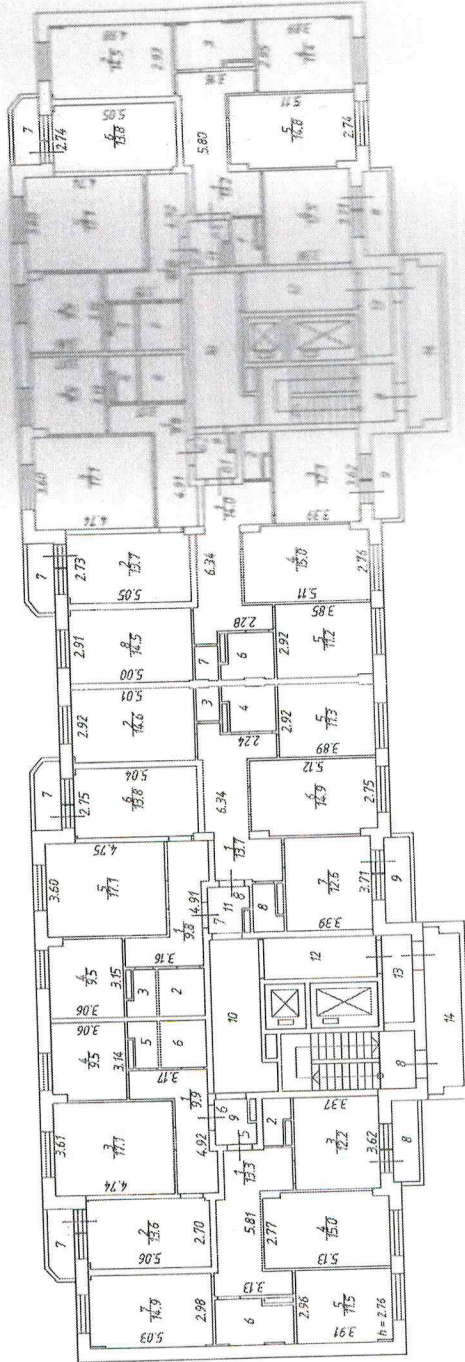

Карольский Филиал ГУП МО МОБЕТИ

Изготовлено  
По состоянию на  
Изготовил  
Проверил

20.06.2015г.

2.05.2015г.

Федорова Г.В.

Фролова Ю.Ю.




# Потажный план здания

многоквартирный жилой дом, типа  
расположенного по адресу  
Московская область, Пушкинский район, пос. Зеленоградский, в районе ул. Ипполитов, корпус № 11

Масштаб 1:200

Лист 3 из 4

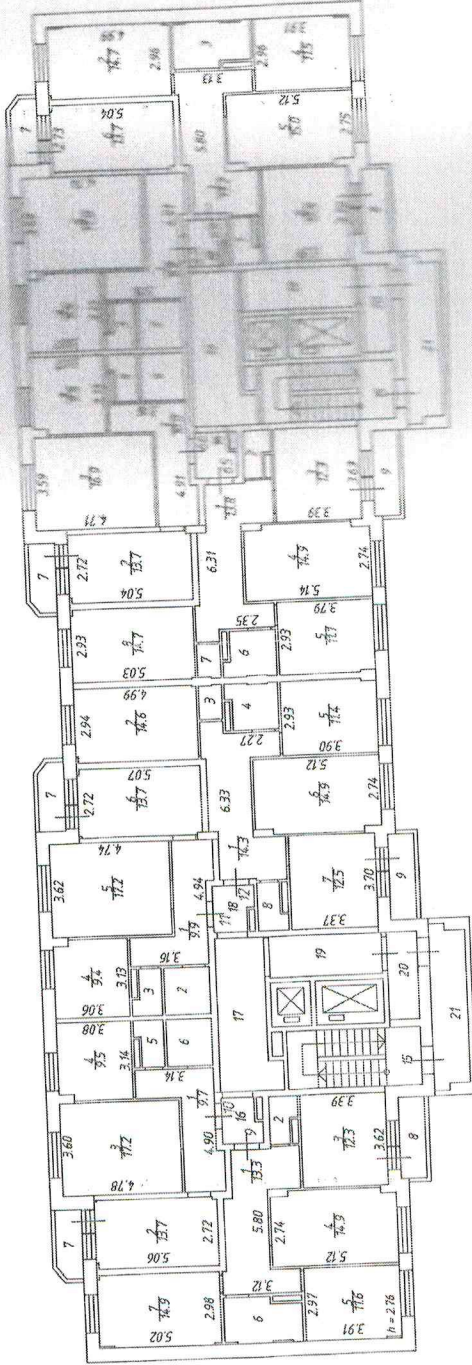

Королёвский филиал ГУП МО МОБТИ

Изготовлено

20.06.2015г.

По состоянию на

21.05.2015г.

Изготовил

Федорова Т.В.

Проверил

Фролова И.И.


# Позажанный план здания

многоквартирный жилой дом, лит. А  
расположенного по адресу

Московская область, Пушкинский район, пос. Зеленоградский, в районе (на территории) квартала № 13

Масштаб 1:200

Листы 4 из 4

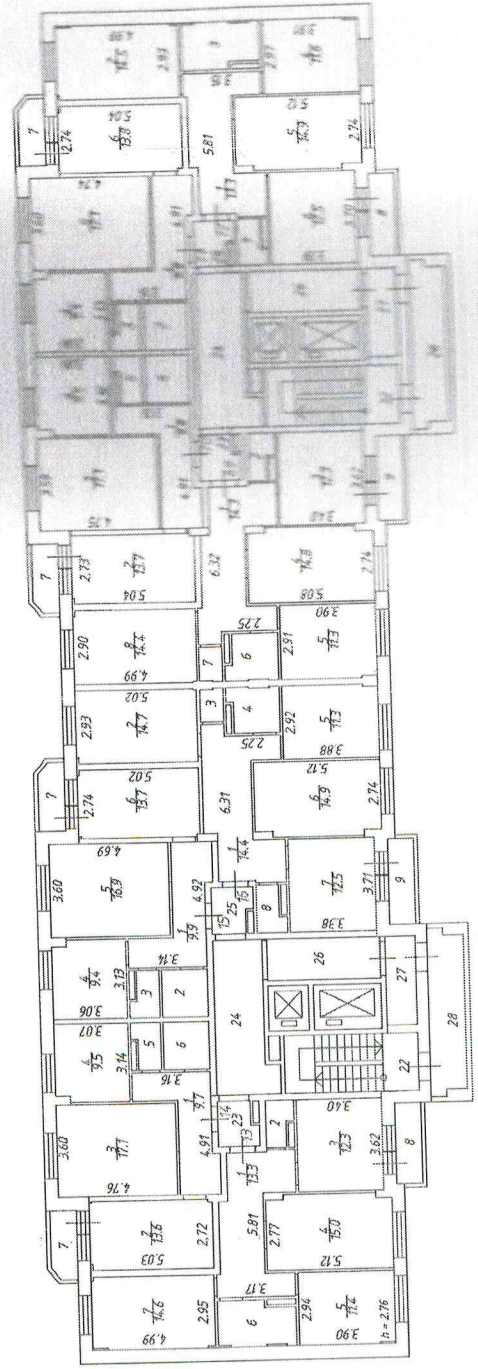

Королёвский филиал ГУП МО МОБЭТИ

20.06.2015г.

21.05.2015г.

Федорова Т.В.

Фролова Ю.Ю.

Изготовлено

По состоянию на

Изготовил


Проверил

# Позэтажны план здания

многоквартирный жилой дом, лит.А  
расположенного по адресу  
Московская область, Пушкинский район, пос. Зеленоградский, в районе индустриальной застройки № 11

Масштаб 1:200

Лист № 1 из 1

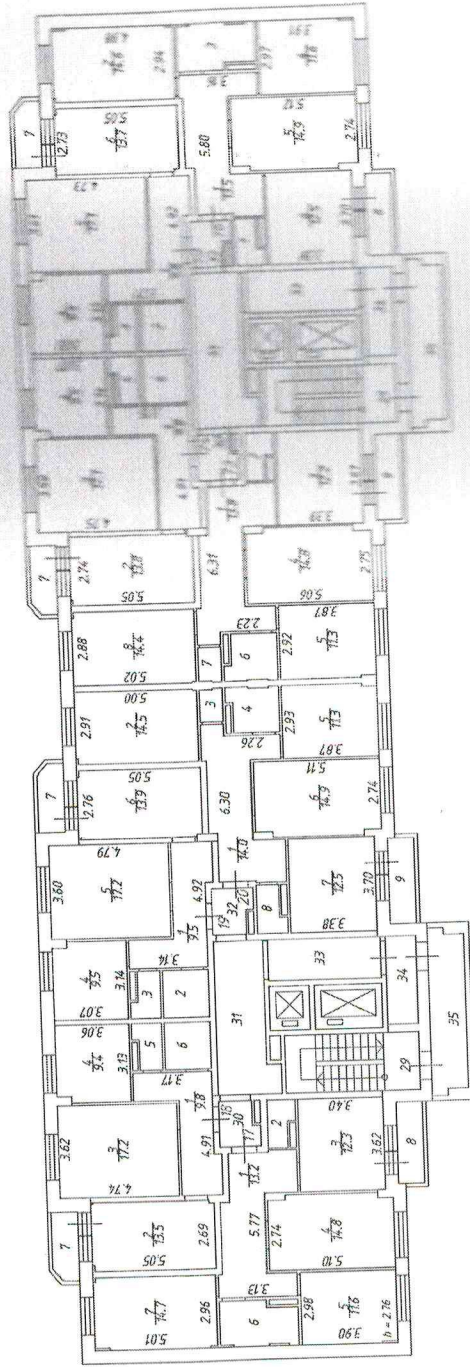

Королевский филиал ГУП МО МБЭТИ

Изготовлено  
По состоянию на  
Изготовил  
Проверил

20.06.2015г.

21.05.2015г.

Федорова Т.Б.


Фролова Ю.Ю.

# Поэтажный план здания

многоквартирный жилой дом, лит.А  
расположенного по адресу  
Московская область, Пушкинский район, пос. Зеленоградский, в районе индустриальной застройки № 13

Масштаб 1:200

План в разрезе

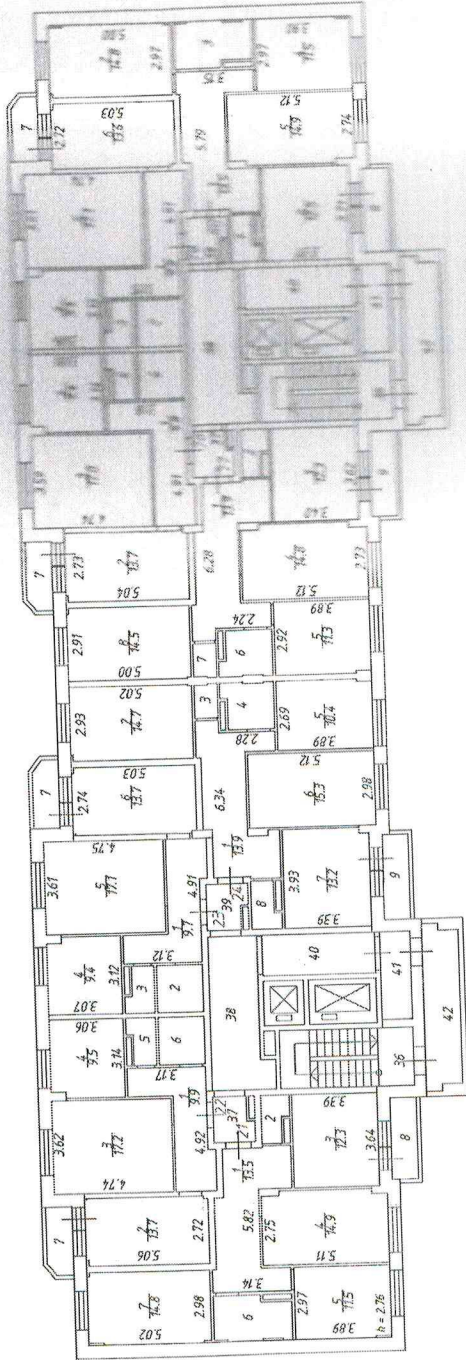

Королевский филиал ГУП МО МОБТИ

Изготовлено  
По состоянию на  
Исполнил  
Проверил

20.06.2015г.  
21.05.2015г.

Федорова Т.В.  
Фролова Ю.В.


# Позтажний план здания

многоквартирный жилой дом, лит.А  
расположенного по адресу

Московская область, Пушкинский район, пос. Зеленоградский, 9 района для строительства, корпус № 13

Масштаб 1:200

Лист 2 из 2

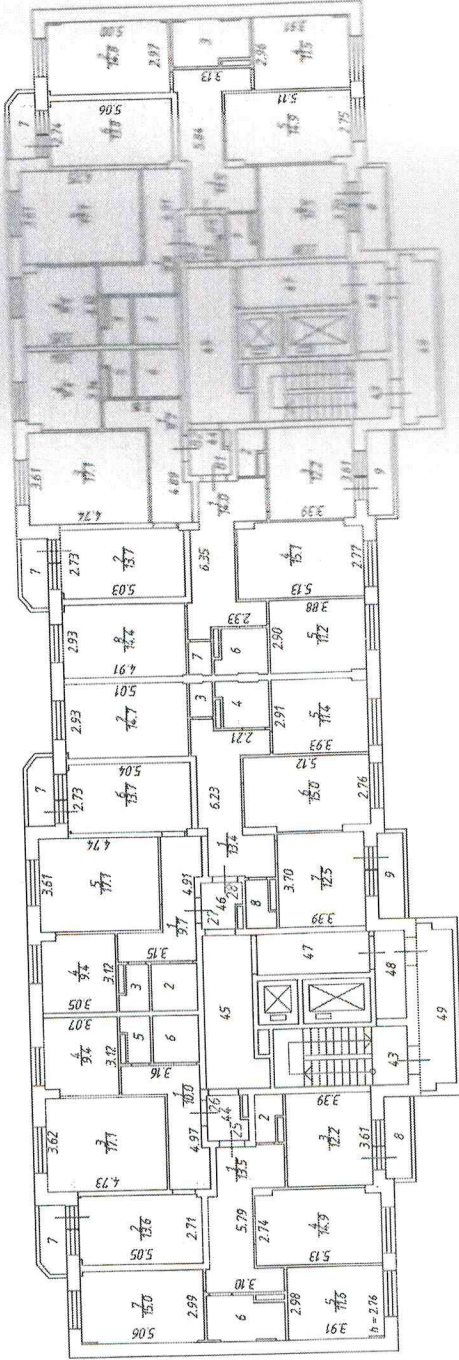

Корольский филиал ГУП МО МБЭТИ

Изготовлено  
По состоянию на  
Изготовил  
Проверил

20.06.2015г.  
21.05.2015г.


Федорова Т.В.  
Фролова Ю.И.

# Поэтажный план здания

многоквартирный жилой дом, тип А  
расположенного по адресу  
Московская область, Пушкинский район, пос. Зеленоградский, в районе ул. Исаковского, корпус № 13

Масштаб 1:200

Лист 8 из 8

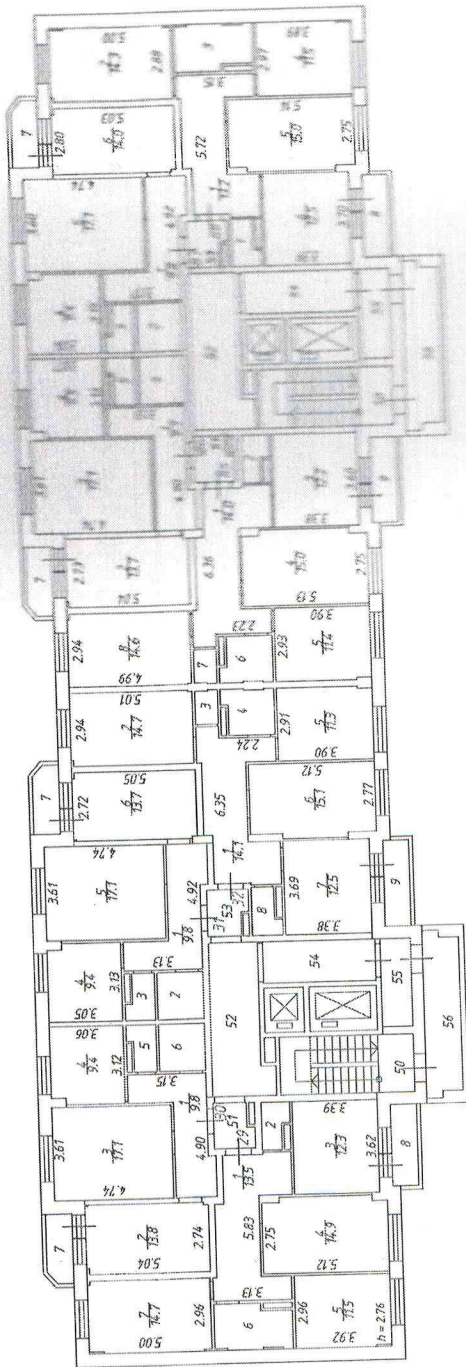

Карельский филиал ГУП МО МСБТИ

Изготовлено  
По состоянию на  
Изготовил  
Проверил

20.06.2015г.  
21.05.2015г.


Федорова Т.В.  
Фролова Ю.Ю.

# Поэтажный план здания

многоквартирный жилой дом, лит.А  
расположенного по адресу  
Московская область, Пушкинский район, пос. Зеленоградский, в районе ул. Шоссейная, корпус М-13

Масштаб 1:200

Лист 9 из 10

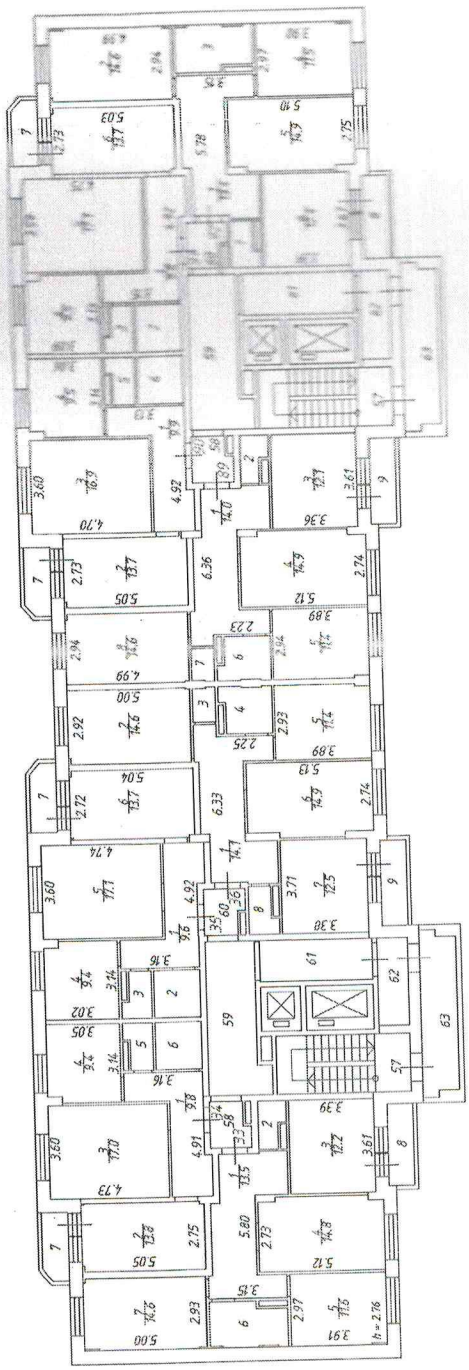

Корпусный филиал ГУП МО «МБТИ»

20.06.2015г.  
21.05.2015г.  
Федорова Т.В.  
Фролова И.Ю.


Изготовлено  
По состоянию на  
Изготовил  
Проверил

# Позтажний план здания

многоквартирный жилой дом, лит. А  
расположенного по адресу  
Московская область, Пушкинский район, пос. Зеленоградский, в районе муниципалитетной территории № 13

Масштаб 1:200

План № 10/10

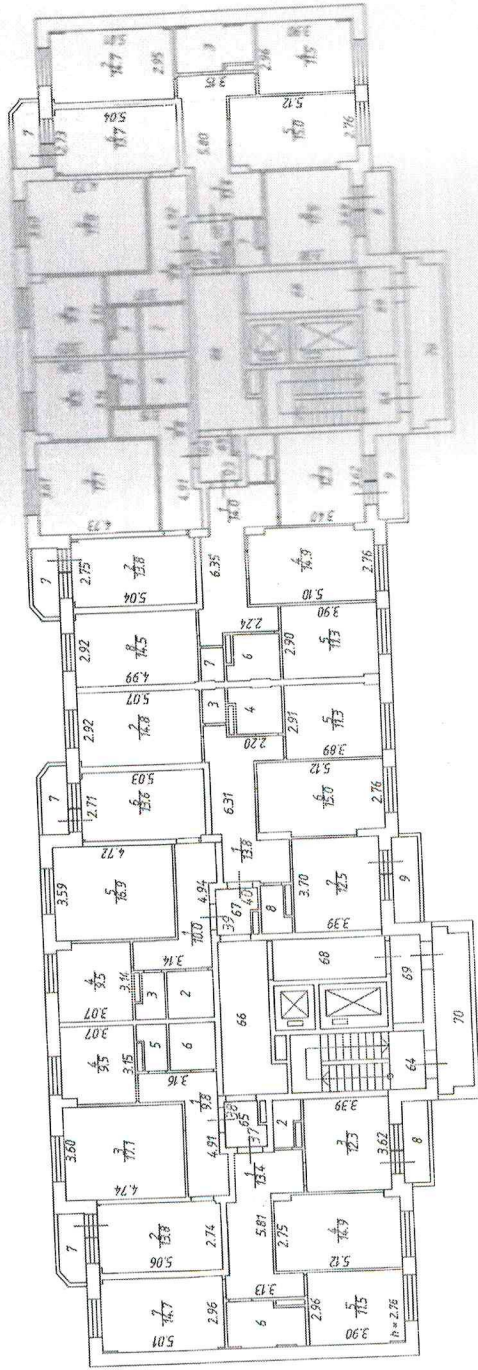

Карельский филиал ГУП МО МОБТИ

20.06.2015г.  
21.05.2015г.  
Федорова Т.В.  
Фролова Ю.Ю.

Изготовлено  
По состоянию на  
Изготовил  
Проверил



# Поэтажный план здания


многоквартирный жилой дом, лит.А

расположенного по адресу

Московская область, Пушкинский район, пос. Зеленоградский, в районе ул. Шоссейная, корпус № 13

Масштаб 1:200

Лист 11 из 12

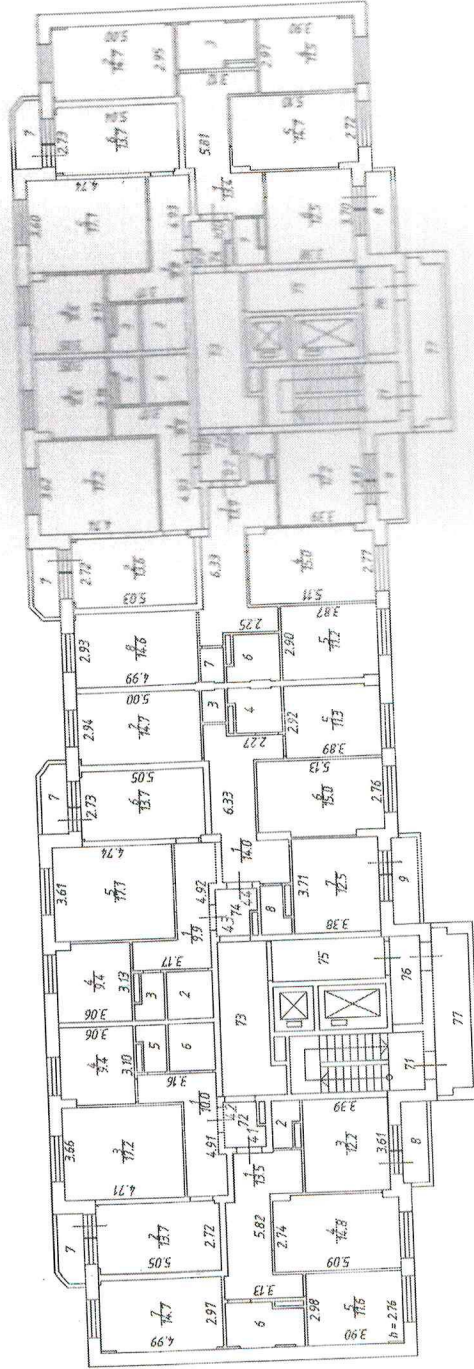

Королевский филиал ГУП МО МОСТИ

Изготовлено  
По состоянию на  
Изготовил  
Проверил

20.06.2015г.

21.05.2015г.

Федорова Т.В.


Фролова Ю.Ю.

# Позтажний план здания

многоквартирный жилой дом, лит.А  
расположенного по адресу  
Московская область, Пушкинский район, пос. Зеленоградский, в районе д/п. Шогейнов, корпус № 11

Масштаб 1:200

Лист № 01/001

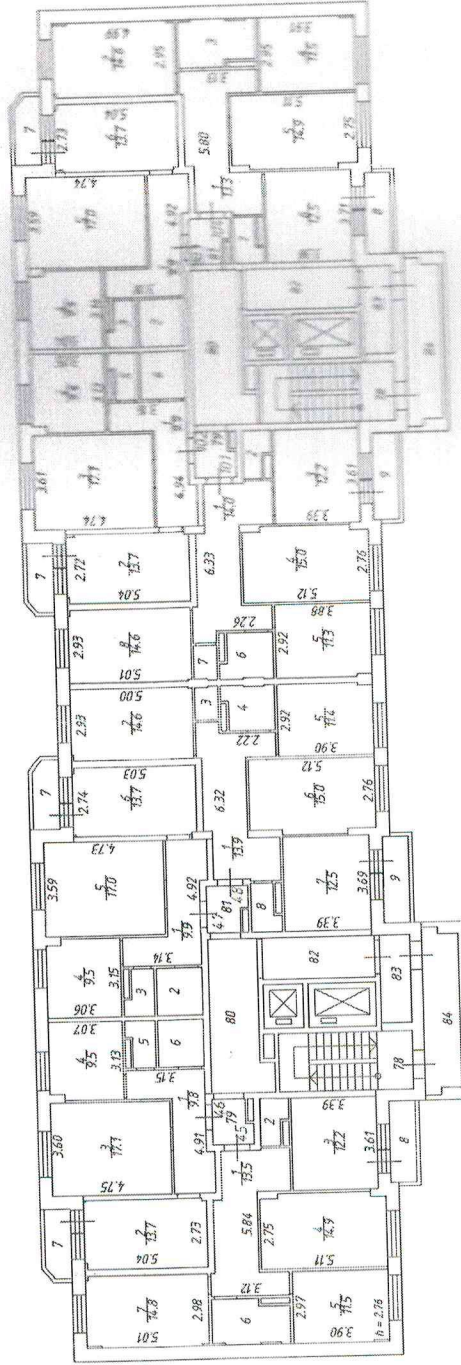

Королевский филиал ГУП МО МРБТИ

Изготовлено  
По состоянию на  
Изготовил  
Проверил

20.06.2015г.

21.05.2015г.

Федорова Т.В.


Федорова Ю.Ю.

# Поэтажный план здания

многоквартирный жилой дом, лит. А  
расположенного по адресу  
Московская область, Пушкинский район, пос. Зеленоградский, в районе ул. Шоссейная, корпус № 13

Масштаб 1:200

Лист 13 из 14

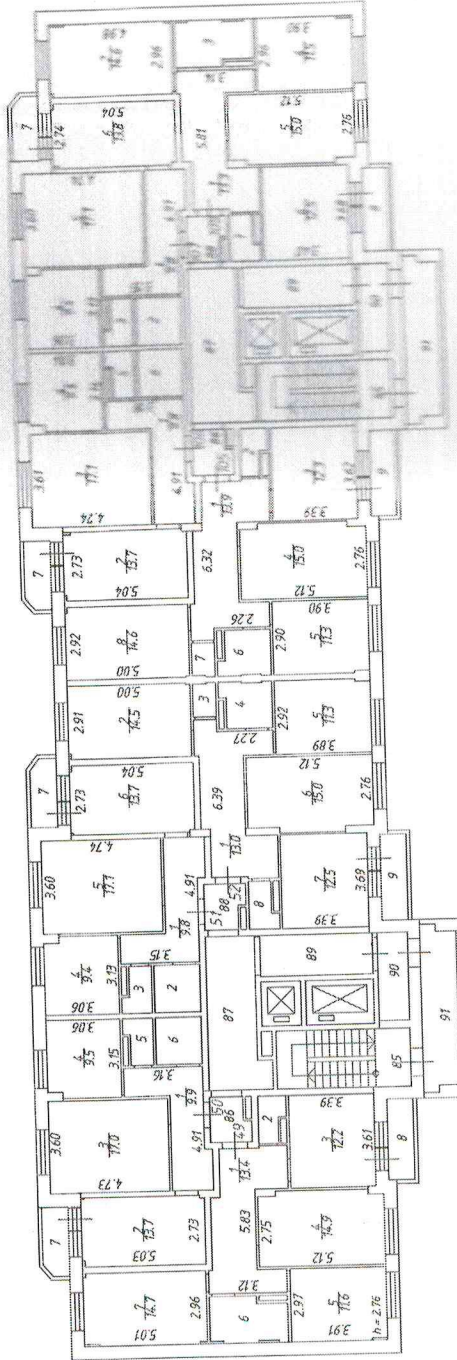

Карлсвекский филиал ГУП МО МОБТИ

Изготовлено  
По состоянию на  
Инговнил  
Проверят

20.06.2015г.

21.05.2015г.

Федорова Т.В.

Фролова Ю.Ю.

# Поэтажный план здания


многоквартирный жилой дом, лит А

расположенного по адресу

Московская область, Пушкинский район, пос. Зеленоградский, в районе ул. Школьная, корпус № 13

Масштаб 1:200

Лист № 000001

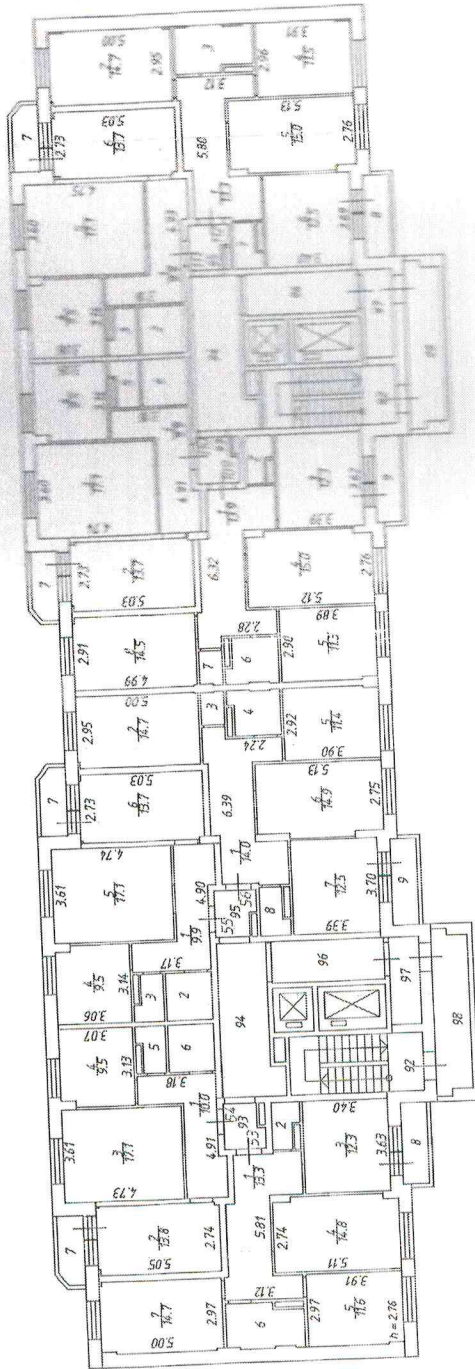

Королевский филиал ГУП МО МОБТИ

Изготовлено  
По состоянию на  
Изготовил  
Проверил

20.06.2015г.  
21.05.2015г.

Федорова Т.В.  
Фролова Ю.Ю.

# Поэтажный план здания


многоквартирный жилой дом, лит.А

расположенного по адресу

Московская область, Пушкинский район, пос. Зеленоградский, в районе ул. Школьная, корпус № 13

Масштаб 1:200

План технического этажа

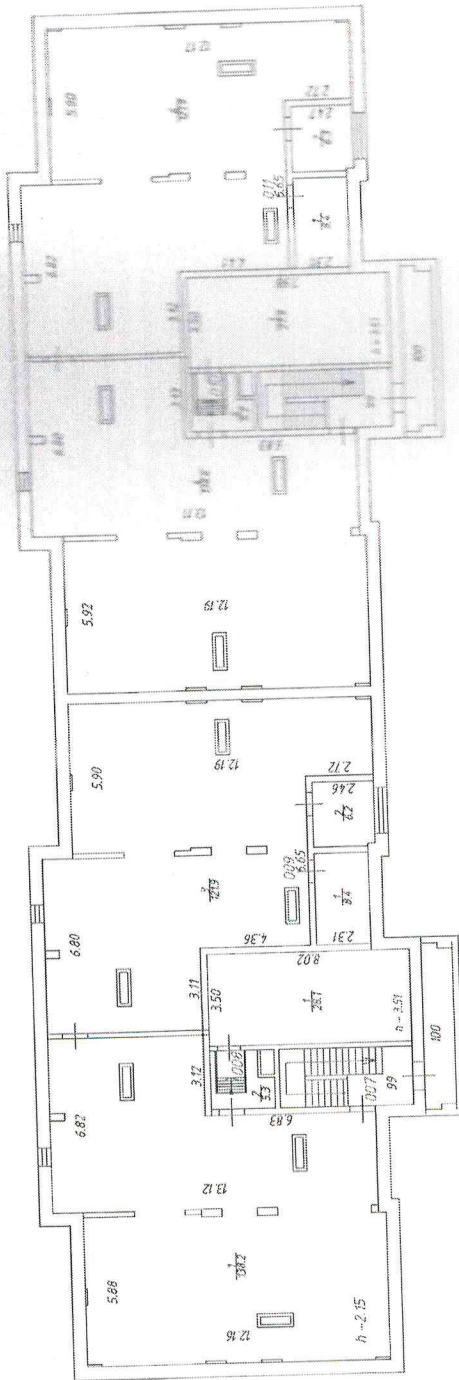

Картаграфский филиал ГУП МО МОБТИ

Изготовлено  
По состоянию на  
Изготовил  
Проверил

25.11.2015г.  
21.05.2015г.  
Федосова Т.В.  
Фролова Ю.Ю.


# Поэтажный план здания

многоквартирный жилой дом, лит.А  
расположенного по адресу

Московская область, Пушкинский район, пос. Зеленоградский, в районе ул. Шоссейная, корпус № 13

Масштаб 1:200

Лит. А кровля

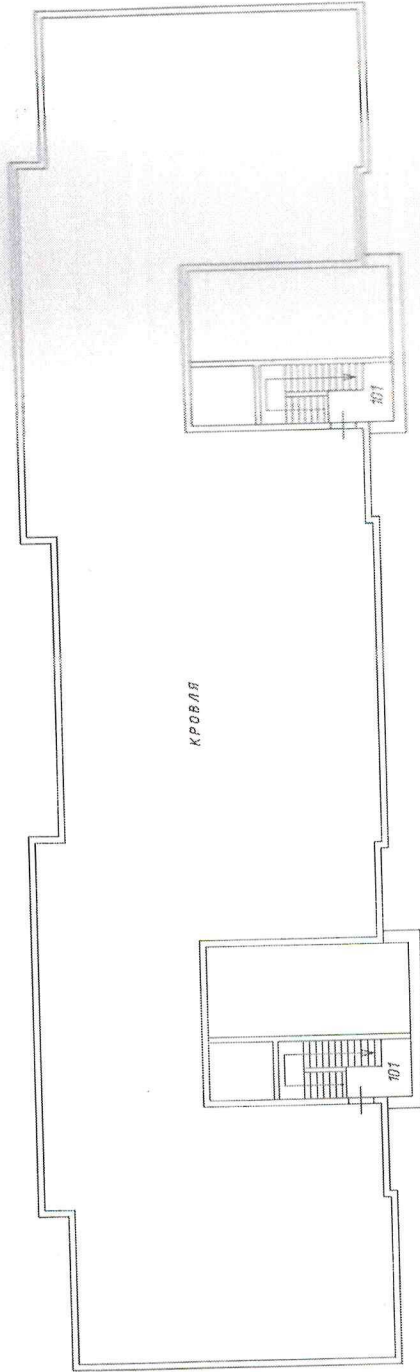

Королевский филиал ГУП МО МОБТИ

Исполнено  
По состоянию на  
Исполнил  
Проверил

20.06.2015г.

21.05.2015г.

Федорова Т.В.

Фролова Ю.Ю.

## Экспликация к поэтажному плану здания (строения), лит. А

Адрес (местоположение) здания:

Пушкинский район, поселок Зеленоградский, в районе ул. Шоссейная, корпус 13

Литера	Этаж	Номер помещения	Номер по плану	Назначен частей помещения	Формула подсчета площади частей помещения	Площадь всех частей здания (комнат и помещений вспомогательного использования)	в том числе				Высота	Площадь помещений общего пользования	Площадь помещений вспомогательного использования без коэф.	Общая строительная площадь
							Общая площадь жилых помещений	из нее		Площадь помещений вспомогательного использования с коэф.				
								жилая	подсобная					
1	2	3	4	5	6	7	8	9	10	11	12	13	15	16
						13,5	13,5		13,5		2,76			13,50
А	1	1	1	коридор	$4.83*1.76+1.00*3.13-2.00*0.37+1.71*0.21+1.76*1.27$	1,8	1,8		1,8					1,80
А			2	санузел	$1.77*0.91+0.56*0.35$	12,2	12,2		12,2					12,20
А			3	кухня	$3.61*3.39$	14,9	14,9	14,9						14,90
А			4	жилая	$2.75*5.12+0.22*3.78$	11,6	11,6	11,6						11,60
А			5	жилая	$2.97*3.94-0.10*0.59$	5,4	5,4		5,4					5,40
А			6	санузел	$1.89*3.12-0.52*0.09-0.09*0.82-0.32*1.22$	14,7	14,7	14,7						14,70
А			7	жилая	$2.97*4.98-0.09*0.62-0.10*0.17-0.09*0.21$	74,1	74,1	41,2	32,9				0,00	74,10
<b>Итого по пом. квартира № 1</b>						9,7	9,7		9,7		2,76			9,70
А	1	2	1	коридор	$4.90*3.15+1.69*0.31-3.69*1.69$	13,7	13,7	13,7						13,70
А			2	жилая	$2.73*5.05-0.10*0.24-0.10*0.05-0.06*0.25$	17,1	17,1	17,1						17,10
А			3	жилая	$3.60*4.74$	9,4	9,4		9,4					9,40
А			4	кухня	$3.13*3.06-0.62*0.22$	1,9	1,9		1,9					1,90
А			5	туалет	$1.82*0.96+0.60*0.32$	3,3	3,3		3,3					3,30
А			6	ванная	$1.82*1.80$	55,1	55,1	30,8	24,3				0,00	55,10
<b>Итого по пом. квартира № 2</b>						9,7	9,7		9,7		2,76			9,70
А	1	3	1	коридор	$4.92*3.14+1.70*0.30-3.68*1.69$	3,3	3,3		3,3					3,30
А			2	ванная	$1.82*1.81$	1,9	1,9		1,9					1,90
А			3	туалет	$1.82*0.93+0.34*0.60$	9,5	9,5		9,5					9,50
А			4	кухня	$3.13*3.07-0.23*0.62$	16,6	16,6	16,6						16,60
А			5	жилая	$3.59*4.62$	13,8	13,8	13,8						13,80
А			6	жилая	$2.75*5.04-0.04*0.10-0.23*0.09-0.28*0.09$	54,8	54,8	30,4	24,4				0,00	54,80
<b>Итого по пом. квартира № 3</b>						13,4	13,4		13,4		2,76			13,40
А	1	4	1	коридор	$6.34*1.74+1.49*0.18-0.99*0.47+1.02*1.31+1.70*0.22+1.78*0.89-2.00*0.38$	14,6	14,6	14,6						14,60
А			2	жилая	$2.92*4.99-0.09*0.16-0.03*0.21$	1,2	1,2		1,2					1,20
А			3	туалет	$1.35*0.90-0.04*0.52$	3,8	3,8		3,8					3,80
А			4	ванная	$1.90*1.89+0.36*0.67-0.07*0.50$	11,1	11,1	11,1						11,10
А			5	жилая	$2.92*3.82-0.04*0.60$	22,1	22,1		22,1					22,10
А			6	кухня-столовая	$1.86*3.76-0.09*0.34+2.01*0.08+2.98*5.12-0.22*0.72-0.22*0.60$	1,9	1,9		1,9					1,90
А			7	санузел	$1.84*0.91+0.33*0.62$	68,1	68,1	25,7	42,4				0,00	68,10
<b>Итого по пом. квартира № 4</b>						13,3	13,3		13,3		2,76			13,30
А	2	5	1	коридор	$4.84*1.73+0.97*3.13-1.99*0.37+1.69*0.26+1.76*1.22$	1,8	1,8		1,8					1,80
А			2	санузел	$1.80*0.88+0.58*0.35$	12,2	12,2		12,2					12,20
А			3	кухня	$3.62*3.37$	15,0	15,0	15,0						15,00
А			4	жилая	$2.77*5.13+0.22*3.80$	11,5	11,5	11,5						11,50
А			5	жилая	$2.96*3.91-0.09*0.60$	5,4	5,4		5,4					5,40
А			6	санузел	$1.89*3.14-0.50*0.09-0.09*0.80-0.38*1.22$	14,9	14,9	14,9						14,90
А			7	жилая	$2.98*5.03-0.08*0.63-0.10*0.16-0.10*0.21$									

Пушкинский район, поселок Зеленоградский, в районе ул. Шоссейная, корпус 13

1	2	3	4	5	6	7	8	9	10	11	12	13	15	16
										1,7	2,76		3,40	3,40
A	2	5	8	лоджия	3,28*1,04		1,7						3,40	77,50
				<b>Итого по пом. квартира № 5</b>			75,8	74,1	41,4	32,7	1,7			9,90
A	2	6	1	коридор	4,92*3,17+1,70*0,29-3,69*1,68		9,9	9,9		9,9		2,76		13,60
A			2	жилая	2,70*5,06-0,10*0,24-0,13*0,05-0,06*0,25		13,6	13,6	13,6					17,10
A			3	жилая	3,61*4,74		17,1	17,1	17,1					9,50
A			4	кухня	3,14*3,06-0,60*0,22		9,5	9,5		9,5				2,00
A			5	туалет	1,82*0,98+0,61*0,32		2,0	2,0		2,0				3,30
A			6	ванная	1,82*1,80		3,3	3,3		3,3				2,80
A			7	лоджия	2,70*0,66+(2,28+2,70)/2*0,42		1,4				1,4		2,80	2,80
				<b>Итого по пом. квартира № 6</b>			56,8	55,4	30,7	24,7	1,4		2,80	58,20
A	2	7	1	коридор	4,91*3,16+1,70*0,30-3,68*1,68		9,8	9,8		9,8		2,76		9,80
A			2	ванная	1,82*1,83		3,3	3,3		3,3				1,90
A			3	туалет	1,82*0,95+0,33*0,61		1,9	1,9		1,9				9,50
A			4	кухня	3,15*3,06-0,22*0,59		9,5	9,5		9,5				17,10
A			5	жилая	3,60*4,75		17,1	17,1	17,1					13,80
A			6	жилая	2,75*5,04-0,03*0,09-0,25*0,09-0,25*0,08		13,8	13,8	13,8					2,80
A			7	лоджия	2,71*0,67+(2,71+2,27)/2*0,41		1,4				1,4		2,80	2,80
				<b>Итого по пом. квартира № 7</b>			56,8	55,4	30,9	24,5	1,4		2,80	58,20
A	2	8	1	коридор	6,34*1,72+1,47*0,17-1,00*0,49+1,03*1,24+1,69*0,19+1,76*1,27-2,00*0,38		13,7	13,7		13,7		2,76		13,70
A			2	жилая	2,92*5,01-0,09*0,17-0,03*0,22		14,6	14,6	14,6					1,20
A			3	туалет	1,36*0,91-0,05*0,53		1,2	1,2		1,2				3,60
A			4	ванная	1,84*1,86+0,31*0,62-0,05*0,81		3,6	3,6		3,6				11,30
A			5	жилая	2,92*3,89-0,04*0,60		11,3	11,3	11,3					14,90
A			6	жилая	2,75*5,12+0,22*3,80		14,9	14,9	14,9					12,60
A			7	кухня	3,39*3,71		12,6	12,6		12,6				1,90
A			8	санузел	1,86*0,92+0,36*0,64		1,9	1,9		1,9				3,40
A			9	лоджия	3,28*1,03		1,7				1,7		3,40	3,40
				<b>Итого по пом. квартира № 8</b>			75,5	73,8	40,8	33,0	1,7		3,40	77,20
A	3	9	1	коридор	4,81*1,75+0,99*3,12-2,00*0,37+1,70*0,11+1,77*1,34		13,3	13,3		13,3		2,76		13,30
A			2	санузел	1,78*1,00+0,55*0,34		2,0	2,0		2,0				2,00
A			3	кухня	3,62*3,39		12,3	12,3		12,3				12,30
A			4	жилая	2,74*5,12+0,22*3,80		14,9	14,9	14,9					14,90
A			5	жилая	2,97*3,91-0,10*0,60		11,6	11,6	11,6					11,60
A			6	санузел	1,89*3,12-0,52*0,07-0,07*0,80-0,38*1,22		5,3	5,3		5,3				5,30
A			7	жилая	2,98*5,02-0,21*0,10-0,63*0,08-0,16*0,10		14,9	14,9	14,9					14,90
A			8	лоджия	3,28*1,04		1,7				1,7		3,40	3,40
				<b>Итого по пом. квартира № 9</b>			76,0	74,3	41,4	32,9	1,7		3,40	77,70
A	3	10	1	коридор	4,90*3,14+1,71*0,30-3,68*1,69		9,7	9,7		9,7		2,76		9,70
A			2	жилая	2,72*5,06-0,10*0,24-0,13*0,05-0,06*0,25		13,7	13,7	13,7					13,70
A			3	жилая	3,60*4,78		17,2	17,2	17,2					17,20
A			4	кухня	3,14*3,08-0,60*0,22		9,5	9,5		9,5				9,50
A			5	туалет	1,82*0,95+0,60*0,34		1,9	1,9		1,9				1,90
A			6	ванная	1,83*1,77		3,2	3,2		3,2				3,20
A			7	лоджия	2,70*0,66+(2,28+2,70)/2*0,42		1,4				1,4		2,80	2,80
				<b>Итого по пом. квартира № 10</b>			56,6	55,2	30,9	24,3	1,4		2,80	58,00
A	3	11	1	коридор	4,94*3,16+1,72*0,31-3,71*1,69		9,9	9,9		9,9		2,76		9,90
A			2	ванная	1,82*1,83		3,3	3,3		3,3				3,30
A			3	туалет	1,82*0,95+0,34*0,61		1,9	1,9		1,9				1,90
A			4	кухня	3,13*3,06-0,22*0,60		9,4	9,4		9,4				9,40
A			5	жилая	3,62*4,74		17,2	17,2	17,2					17,20
A			6	жилая	2,72*5,07-0,03*0,09-0,25*0,09-0,25*0,09		13,7	13,7	13,7					13,70
A			7	лоджия	2,71*0,67+(2,71+2,27)/2*0,41		1,4				1,4		2,80	2,80



1	2	3	4	5	6	7	8	9	10	11	12	13	15	16
					<b>Итого по пом. квартира № 11</b>	<b>56,8</b>	<b>55,4</b>	<b>30,9</b>	<b>24,5</b>	<b>1,4</b>			<b>2,80</b>	<b>58,20</b>
A	3	12	1	коридор	6,33*1,78+1,48*0,17-1,05*0,47+1,05*1,22+1,69*0,14+1,78*1,35-2,01*0,33	14,3	14,3		14,3		2,76			14,30
A			2	жилая	2,94*4,99-0,09*0,17-0,03*0,23	14,6	14,6	14,6						14,60
A			3	туалет	1,36*0,90-0,04*0,54	1,2	1,2		1,2					1,20
A			4	ванная	1,82*1,85+0,32*0,61-0,05*0,80	3,5	3,5		3,5					3,50
A			5	жилая	2,93*3,90-0,04*0,60	11,4	11,4	11,4						11,40
A			6	жилая	2,74*5,12+0,22*3,80	14,9	14,9	14,9						14,90
A			7	кухня	3,37*3,70	12,5	12,5		12,5					12,50
A			8	санузел	1,84*1,00+0,34*0,63	2,1	2,1		2,1					2,10
A			9	лоджия	3,28*1,03	1,7				1,7			3,40	3,40
					<b>Итого по пом. квартира № 12</b>	<b>76,2</b>	<b>74,5</b>	<b>40,9</b>	<b>33,6</b>	<b>1,7</b>			<b>3,40</b>	<b>77,90</b>
A	4	13	1	коридор	4,86*1,75+0,95*3,17-1,99*0,39+1,69*0,10+1,76*1,35	13,3	13,3		13,3		2,76			13,30
A			2	санузел	1,79*1,00+0,56*0,35	2,0	2,0		2,0					2,00
A			3	кухня	3,62*3,40	12,3	12,3		12,3					12,30
A			4	жилая	2,77*5,12+0,22*3,79	15,0	15,0	15,0						15,00
A			5	жилая	2,94*3,90-0,08*0,60	11,4	11,4	11,4						11,40
A			6	санузел	1,90*3,14-0,52*0,08-0,08*0,81-0,37*1,22	5,4	5,4		5,4					5,40
A			7	жилая	2,95*4,99-0,09*0,60-0,10*0,18-0,09*0,20	14,6	14,6	14,6						14,60
A			8	лоджия	3,28*1,04	1,7				1,7			3,40	3,40
					<b>Итого по пом. квартира № 13</b>	<b>75,7</b>	<b>74,0</b>	<b>41,0</b>	<b>33,0</b>	<b>1,7</b>			<b>3,40</b>	<b>77,40</b>
A	4	14	1	коридор	4,91*3,16+1,69*0,30-3,69*1,70	9,7	9,7		9,7		2,76			9,70
A			2	жилая	2,72*5,03-0,10*0,23-0,10*0,05-0,09*0,23	13,6	13,6	13,6						13,60
A			3	жилая	3,60*4,76	17,1	17,1	17,1						17,10
A			4	кухня	3,14*3,07-0,61*0,22	9,5	9,5		9,5					9,50
A			5	туалет	1,82*0,94+0,61*0,34	1,9	1,9		1,9					1,90
A			6	ванная	1,83*1,81	3,3	3,3		3,3					3,30
A			7	лоджия	2,67*0,65+(2,27+2,67)/2*0,42	1,4				1,4			2,80	2,80
					<b>Итого по пом. квартира № 14</b>	<b>56,5</b>	<b>55,1</b>	<b>30,7</b>	<b>24,4</b>	<b>1,4</b>			<b>2,80</b>	<b>57,90</b>
A	4	15	1	коридор	4,92*3,14+1,70*0,31-3,69*1,64	9,9	9,9		9,9		2,76			9,90
A			2	ванная	1,82*1,80	3,3	3,3		3,3					3,30
A			3	туалет	1,82*0,95+0,34*0,60	1,9	1,9		1,9					1,90
A			4	кухня	3,13*3,06-0,22*0,59	9,4	9,4		9,4					9,40
A			5	жилая	3,60*4,69	16,9	16,9	16,9						16,90
A			6	жилая	2,74*5,02-0,04*0,10-0,21*0,10-0,26*0,08	13,7	13,7	13,7						13,70
A			7	лоджия	2,68*0,66+(2,68+2,27)/2*0,41	1,4				1,4			2,80	2,80
					<b>Итого по пом. квартира № 15</b>	<b>56,5</b>	<b>55,1</b>	<b>30,6</b>	<b>24,5</b>	<b>1,4</b>			<b>2,80</b>	<b>57,90</b>
A	4	16	1	коридор	6,31*1,86-0,99*0,47+1,01*1,26+1,70*0,13+1,76*1,35-2,00*0,39	14,4	14,4		14,4		2,76			14,40
A			2	жилая	2,93*5,02-0,09*0,18-0,04*0,17	14,7	14,7	14,7						14,70
A			3	туалет	1,39*0,90-0,05*0,56	1,2	1,2		1,2					1,20
A			4	ванная	1,83*1,83+0,32*0,61-0,06*0,82	3,5	3,5		3,5					3,50
A			5	жилая	2,92*3,88-0,06*0,66	11,3	11,3	11,3						11,30
A			6	жилая	2,74*5,12+0,22*3,81	14,9	14,9	14,9						14,90
A			7	кухня	3,38*3,71	12,5	12,5		12,5					12,50
A			8	санузел	1,87*1,00+0,35*0,63	2,1	2,1		2,1					2,10
A			9	лоджия	3,28*1,03	1,7				1,7			3,40	3,40
					<b>Итого по пом. квартира № 16</b>	<b>76,3</b>	<b>74,6</b>	<b>40,9</b>	<b>33,7</b>	<b>1,7</b>			<b>3,40</b>	<b>78,00</b>
A	5	17	1	коридор	4,82*1,75+0,95*3,13-2,00*0,36+1,69*0,17+1,75*1,27	13,2	13,2		13,2		2,76			13,20
A			2	санузел	1,82*0,91+0,58*0,35	1,9	1,9		1,9					1,90
A			3	кухня	3,62*3,40	12,3	12,3		12,3					12,30
A			4	жилая	2,74*5,10+0,22*3,79	14,8	14,8	14,8						14,80

1	2	3	4	5	6	7	8	9	10	11	12	13	15	16
											2,76			11,60
A	5	17	5	жилая	2,98*3,90-0,10*0,60	11,6	11,6	11,6						5,50
A			6	санузел	1,93*3,12-0,52*0,10-0,10*0,81-0,35*1,20	5,5	5,5		5,5					14,70
A			7	жилая	2,96*5,01-0,09*0,60-0,10*0,18-0,09*0,20	14,7	14,7	14,7						3,40
A			8	лоджия	3,28*1,04	1,7					1,7		3,40	3,40
				Итого по пом. квартира № 17		75,7	74,0	41,1	32,9		1,7		3,40	77,40
A	5	18	1	коридор	4,91*3,17+1,71*0,31-3,70*1,69	9,8	9,8		9,8		2,76			13,50
A			2	жилая	2,69*5,05-0,10*0,23-0,10*0,05-0,09*0,23	13,5	13,5	13,5						17,20
A			3	жилая	3,62*4,74	17,2	17,2	17,2						9,40
A			4	кухня	3,13*3,06-0,61*0,22	9,4	9,4		9,4					1,90
A			5	туалет	1,82*0,91+0,61*0,34	1,9	1,9		1,9					3,30
A			6	ванная	1,82*1,82	3,3	3,3		3,3				2,80	2,80
A			7	лоджия	2,67*0,66+(2,27+2,67)/2*0,41	1,4					1,4		2,80	2,80
				Итого по пом. квартира № 18		56,5	55,1	30,7	24,4		1,4			57,90
A	5	19	1	коридор	4,92*3,14+1,70*0,31-3,67*1,77	9,5	9,5		9,5		2,76			9,50
A			2	ванная	1,82*1,81	3,3	3,3		3,3					3,30
A			3	туалет	1,82*0,94+0,34*0,63	1,9	1,9		1,9					1,90
A			4	кухня	3,14*3,07-0,22*0,60	9,5	9,5		9,5					9,50
A			5	жилая	3,60*4,79	17,2	17,2	17,2						17,20
A			6	жилая	2,76*5,05-0,04*0,10-0,21*0,10-0,26*0,08	13,9	13,9	13,9						13,90
A			7	лоджия	2,68*0,66+(2,68+2,27)/2*0,41	1,4					1,4		2,80	2,80
				Итого по пом. квартира № 19		56,7	55,3	31,1	24,2		1,4			58,10
A	5	20	1	коридор	6,30*1,77+1,43*0,14-1,00*0,46+1,02*1,26+1,69*0,20+1,75*1,26-2,00*0,34	14,0	14,0		14,0		2,76			14,00
A			2	жилая	2,91*5,00-0,09*0,18-0,04*0,18	14,5	14,5	14,5						14,50
A			3	туалет	1,41*0,91-0,07*0,59	1,2	1,2		1,2					1,20
A			4	ванная	1,82*1,81+0,35*0,65-0,05*0,81	3,5	3,5		3,5					3,50
A			5	жилая	2,93*3,87-0,05*0,60	11,3	11,3	11,3						11,30
A			6	жилая	2,74*5,11+0,23*3,76	14,9	14,9	14,9						14,90
A			7	кухня	3,38*3,70	12,5	12,5		12,5					12,50
A			8	санузел	1,85*0,91+0,34*0,64	1,9	1,9		1,9					1,90
A			9	лоджия	3,28*1,03	1,7					1,7		3,40	3,40
				Итого по пом. квартира № 20		75,5	73,8	40,7	33,1		1,7			77,20
A	6	21	1	коридор	4,84*1,77+0,98*3,14-2,01*0,36+1,71*0,20+1,79*1,26	13,5	13,5		13,5		2,76			13,50
A			2	санузел	1,77*0,90+0,57*0,36	1,8	1,8		1,8					1,80
A			3	кухня	3,64*3,39	12,3	12,3		12,3					12,30
A			4	жилая	2,75*5,11+0,22*3,77	14,9	14,9	14,9						14,90
A			5	жилая	2,97*3,89-0,10*0,60	11,5	11,5	11,5						11,50
A			6	санузел	1,91*3,13-0,52*0,11-0,11*0,81-0,34*1,20	5,4	5,4		5,4					5,40
A			7	жилая	2,98*5,02-0,11*0,60-0,11*0,18-0,11*0,22	14,8	14,8	14,8						14,80
A			8	лоджия	3,28*1,04	1,7					1,7		3,40	3,40
				Итого по пом. квартира № 21		75,9	74,2	41,2	33,0		1,7			77,60
A	6	22	1	коридор	4,92*3,17+1,70*0,31-3,70*1,69	9,9	9,9		9,9		2,76			9,90
A			2	жилая	2,72*5,06-0,11*0,24-0,11*0,04-0,10*0,25	13,7	13,7	13,7						13,70
A			3	жилая	3,62*4,74	17,2	17,2	17,2						17,20
A			4	кухня	3,14*3,06-0,60*0,22	9,5	9,5		9,5					9,50
A			5	туалет	1,81*0,93+0,63*0,34	1,9	1,9		1,9					1,90
A			6	ванная	1,82*1,81	3,3	3,3		3,3				2,80	2,80
A			7	лоджия	2,68*0,66+(2,27+2,68)/2*0,41	1,4					1,4		2,80	2,80
				Итого по пом. квартира № 22		56,9	55,5	30,9	24,6		1,4			58,30
A	6	23	1	коридор	4,91*3,12+1,71*0,29-3,69*1,67	9,7	9,7		9,7		2,76			9,70
A			2	ванная	1,82*1,81	3,3	3,3		3,3					3,30
A			3	туалет	1,83*0,90+0,34*0,62	1,9	1,9		1,9					1,90
A			4	кухня	3,12*3,07-0,23*0,60	9,4	9,4		9,4					9,40

1	2	3	4	5	6	7	8	9	10	11	12	13	15	16
											2,76			17,10
A	6	23	5	жилая	3,61*4,75	17,1	17,1	17,1						13,70
A			6	жилая	2,74*5,03-0,04*0,10- 0,23*0,10-0,26*0,09	13,7	13,7	13,7			1,4		2,80	2,80
A			7	лоджия	2,68*0,66+(2,68+2,27) /2*0,41	1,4							2,80	57,90
				Итого по пом. квартира № 23		56,5	55,1	30,8	24,3		1,4			13,90
A	6	24	1	коридор	6,34*1,78+1,50*0,14- 1,05*0,48+0,74*1,23+1,7 3*0,22+1,78*1,26+0,22*0, 66-0,38*2,00	13,9	13,9		13,9		2,76			14,70
A			2	жилая	2,93*5,02-0,06*0,10- 0,04*0,15	14,7	14,7	14,7						1,20
A			3	туалет	1,35*0,90-0,05*0,59	1,2	1,2		1,2					3,40
A			4	ванная	1,80*1,76+0,40*0,62- 0,06*0,81	3,4	3,4		3,4					10,40
A			5	жилая	2,69*3,89-0,05*0,60	10,4	10,4	10,4						15,30
A			6	жилая	2,98*5,12	15,3	15,3	15,3						13,20
A			7	кухня	3,39*3,93-0,24*0,35	13,2	13,2		13,2					1,90
A			8	санузел	1,86*0,91+0,35*0,65	1,9	1,9		1,9				3,40	3,40
A			9	лоджия	3,28*1,03	1,7					1,7		3,40	77,40
				Итого по пом. квартира № 24		75,7	74,0	40,4	33,6		1,7			13,50
A	7	25	1	коридор	4,85*1,75+0,99*3,10- 2,01*0,38+1,73*0,24+1,8 2*1,26	13,5	13,5		13,5		2,76			1,80
A			2	санузел	1,75*0,91+0,54*0,35	1,8	1,8		1,8					12,20
A			3	кухня	3,61*3,39	12,2	12,2		12,2					14,90
A			4	жилая	2,74*5,13+0,23*3,77	14,9	14,9	14,9						11,60
A			5	жилая	2,98*3,91-0,10*0,60	11,6	11,6	11,6						5,30
A			6	санузел	1,90*3,08-0,46*0,11- 0,11*0,80-0,34*1,20	5,3	5,3		5,3					15,00
A			7	жилая	2,99*5,06-0,11*0,63- 0,11*0,17-0,11*0,28	15,0	15,0	15,0						3,40
A			8	лоджия	3,28*1,04	1,7					1,7		3,40	77,70
				Итого по пом. квартира № 25		76,0	74,3	41,5	32,8		1,7			10,00
A	7	26	1	коридор	4,97*3,16+1,73*0,31- 3,69*1,68	10,0	10,0		10,0		2,76			13,60
A			2	жилая	2,71*5,05-0,12*0,24- 0,10*0,04-0,09*0,25	13,6	13,6	13,6						17,10
A			3	жилая	3,62*4,73	17,1	17,1	17,1						9,40
A			4	кухня	3,12*3,07-0,60*0,22	9,4	9,4		9,4					2,00
A			5	туалет	1,81*1,00+0,35*0,61	2,0	2,0		2,0					3,10
A			6	ванная	1,77*1,73	3,1	3,1		3,1					2,80
A			7	лоджия	2,68*0,66+(2,27+2,68) /2*0,40	1,4					1,4		2,80	2,80
				Итого по пом. квартира № 26		56,6	55,2	30,7	24,5		1,4			9,70
A	7	27	1	коридор	4,91*3,15+1,71*0,30- 3,70*1,69	9,7	9,7		9,7		2,76			3,30
A			2	ванная	1,83*1,80	3,3	3,3		3,3					1,90
A			3	туалет	1,84*0,92+0,36*0,62	1,9	1,9		1,9					9,40
A			4	кухня	3,12*3,05-0,22*0,60	9,4	9,4		9,4					17,10
A			5	жилая	3,61*4,74	17,1	17,1	17,1						13,70
A			6	жилая	2,73*5,04-0,04*0,10- 0,23*0,09-0,25*0,10	13,7	13,7	13,7						2,80
A			7	лоджия	2,68*0,66+(2,68+2,27) /2*0,41	1,4					1,4		2,80	2,80
				Итого по пом. квартира № 27		56,5	55,1	30,8	24,3		1,4			13,40
A	7	28	1	коридор	6,23*1,73+1,37*0,16- 1,00*0,49+0,87*1,21+1,7 0*0,21+1,74*1,26- 2,01*0,36	13,4	13,4		13,4		2,76			14,70
A			2	жилая	2,93*5,01-0,09*0,18- 0,05*0,21	14,7	14,7	14,7						1,20
A			3	туалет	1,36*0,90-0,06*0,53	1,2	1,2		1,2					3,30
A			4	ванная	1,80*1,72+0,42*0,64- 0,06*0,78	3,3	3,3		3,3					11,40
A			5	жилая	2,91*3,93-0,06*0,60	11,4	11,4	11,4						15,00
A			6	жилая	2,76*5,12+0,23*3,79	15,0	15,0	15,0						12,50
A			7	кухня	3,39*3,70	12,5	12,5		12,5					1,90
A			8	санузел	1,85*0,90+0,35*0,63	1,9	1,9		1,9					3,40
A			9	лоджия	3,28*1,03	1,7					1,7		3,40	3,40
				Итого по пом. квартира № 28		75,1	73,4	41,1	32,3		1,7			13,50
A	8	29	1	коридор	4,85*1,76+0,98*3,13- 2,02*0,35+1,72*0,23+1,7 9*1,25	13,5	13,5		13,5		2,76			

1	2	3	4	5	6	7	8	9	10	11	12	13	15	16
											2,76			1,70
A	8	29	2	санузел	1,75*0,88+0,53*0,35	1,7	1,7		1,7					12,30
A			3	кухня	3,62*3,39	12,3	12,3		12,3					14,90
A			4	жилая	2,75*5,12+0,22*3,79	14,9	14,9	14,9						11,50
A			5	жилая	2,96*3,92-0,09*0,61	11,5	11,5	11,5						5,40
A			6	санузел	1,90*3,13-0,52*0,10-0,10*0,79-0,36*1,22	5,4	5,4			5,4				14,70
A			7	жилая	2,96*5,00-0,09*0,62-0,10*0,17-0,09*0,21	14,7	14,7	14,7						3,40
A			8	лоджия	3,28*1,04	1,7					1,7			3,40
				Итого по пом. квартира № 29		75,7	74,0	41,1	32,9		1,7			77,40
											2,76			9,80
A	8	30	1	коридор	4,90*3,15+1,72*0,30-3,69*1,68	9,8	9,8		9,8					13,80
A			2	жилая	2,74*5,04-0,10*0,24-0,10*0,05-0,04*0,25	13,8	13,8	13,8						17,10
A			3	жилая	3,61*4,74	17,1	17,1	17,1						9,40
A			4	кухня	3,12*3,06-0,60*0,23	9,4	9,4			9,4				1,80
A			5	туалет	1,82*0,89+0,60*0,38	1,8	1,8			1,8				3,30
A			6	ванная	1,82*1,80	3,3	3,3			3,3				2,80
A			7	лоджия	2,68*0,66+(2,27+2,68)/2*0,40	1,4					1,4		2,80	2,80
				Итого по пом. квартира № 30		56,6	55,2	30,9	24,3		1,4			2,80
											2,76			9,80
A	8	31	1	коридор	4,92*3,13+1,72*0,31-3,70*1,67	9,8	9,8		9,8					3,30
A			2	ванная	1,83*1,81	3,3	3,3		3,3					1,90
A			3	туалет	1,82*0,90+0,37*0,61	1,9	1,9		1,9					9,40
A			4	кухня	3,13*3,05-0,23*0,62	9,4	9,4		9,4					17,10
A			5	жилая	3,61*4,74	17,1	17,1	17,1						13,70
A			6	жилая	2,72*5,05-0,04*0,10-0,23*0,09-0,28*0,09	13,7	13,7	13,7						2,80
A			7	лоджия	2,68*0,66+(2,68+2,27)/2*0,41	1,4					1,4		2,80	2,80
				Итого по пом. квартира № 31		56,6	55,2	30,8	24,4		1,4			2,80
											2,76			14,10
A	8	32	1	коридор	6,35*1,76+1,50*0,15-1,01*0,47+1,03*1,23+1,70*0,13+1,76*1,36-2,02*0,33	14,1	14,1		14,1					14,70
A			2	жилая	2,94*5,01-0,07*0,21-0,04*0,22	14,7	14,7	14,7						1,20
A			3	туалет	1,35*0,90-0,05*0,50	1,2	1,2		1,2					3,30
A			4	ванная	1,81*1,70+0,46*0,58-0,06*0,78	3,3	3,3		3,3					11,30
A			5	жилая	2,91*3,90-0,04*0,60	11,3	11,3	11,3						15,10
A			6	жилая	2,77*5,12+0,23*3,79	15,1	15,1	15,1						12,50
A			7	кухня	3,38*3,69	12,5	12,5		12,5					2,00
A			8	санузел	1,85*0,99+0,30*0,63	2,0	2,0		2,0					3,40
A			9	лоджия	3,28*1,03	1,7					1,7		3,40	3,40
				Итого по пом. квартира № 32		75,9	74,2	41,1	33,1		1,7			3,40
											2,76			13,50
A	9	33	1	коридор	4,81*1,77+0,99*3,15-1,99*0,35+1,69*0,20+1,77*1,27	13,5	13,5		13,5					1,80
A			2	санузел	1,77*0,88+0,55*0,39	1,8	1,8		1,8					12,20
A			3	кухня	3,61*3,39	12,2	12,2		12,2					14,80
A			4	жилая	2,73*5,12+0,23*3,79	14,8	14,8	14,8						11,60
A			5	жилая	2,97*3,91-0,09*0,60	11,6	11,6	11,6						5,40
A			6	санузел	1,90*3,12-0,51*0,08-0,10*0,81-0,37*1,22	5,4	5,4			5,4				14,60
A			7	жилая	2,93*5,00-0,08*0,63-0,10*0,16-0,11*0,21	14,6	14,6	14,6						3,40
A			8	лоджия	3,28*1,04	1,7					1,7		3,40	3,40
				Итого по пом. квартира № 33		75,6	73,9	41,0	32,9		1,7			3,40
											2,76			9,80
A	9	34	1	коридор	4,91*3,16+1,69*0,30-3,68*1,69	9,8	9,8		9,8					13,80
A			2	жилая	2,75*5,05-0,10*0,24-0,13*0,05-0,07*0,23	13,8	13,8	13,8						17,00
A			3	жилая	3,60*4,73	17,0	17,0	17,0						9,40
A			4	кухня	3,14*3,05-0,60*0,22	9,4	9,4			9,4				1,90
A			5	туалет	1,83*0,90+0,60*0,38	1,9	1,9			1,9				3,30
A			6	ванная	1,82*1,80	3,3	3,3			3,3				2,80
A			7	лоджия	2,68*0,66+(2,27+2,68)/2*0,40	1,4					1,4		2,80	2,80
				Итого по пом. квартира № 34		56,6	55,2	30,8	24,4		1,4			2,80
											2,76			9,60
A	9	35	1	коридор	4,92*3,16+1,68*0,30-3,68*1,74	9,6	9,6		9,6					1,80

1	2	3	4	5	6	7	8	9	10	11	12	13	15	16
											2,76			3,30
А	9	35	2	ванная	1,82*1,82	3,3	3,3		3,3					1,90
А			3	туалет	1,82*0,91+0,36*0,61	1,9	1,9		1,9					9,40
А			4	кухня	3,14*3,02-0,22*0,60	9,4	9,4		9,4					17,10
А			5	жилая	3,60*4,74	17,1	17,1	17,1						13,70
А			6	жилая	2,72*5,04-0,03*0,09-0,25*0,09-0,25*0,08	13,7	13,7	13,7						2,80
А			7	лоджия	2,68*0,66+(2,68+2,27)/2*0,41	1,4					1,4			2,80
Итого по ном. квартира № 35						56,4	55,0	30,8	24,2		1,4			57,80
А	9	36	1	коридор	6,33*1,76+1,51*0,16-1,02*0,47+1,03*1,23+1,69*0,16+1,76*1,32-1,98*0,36	14,1	14,1		14,1			2,76		14,10
А			2	жилая	2,92*5,00-0,09*0,17-0,03*0,22	14,6	14,6	14,6						14,60
А			3	туалет	1,34*0,90-0,03*0,51	1,2	1,2		1,2					1,20
А			4	ванная	1,82*1,68+0,48*0,60-0,06*0,81	3,3	3,3		3,3					3,30
А			5	жилая	2,93*3,89-0,04*0,60	11,4	11,4	11,4						11,40
А			6	жилая	2,74*5,13+0,23*3,81	14,9	14,9	14,9						14,90
А			7	кухня	3,38*3,71	12,5	12,5		12,5					12,50
А			8	санузел	1,86*0,93+0,39*0,60	2,0	2,0		2,0					2,00
А			9	лоджия	3,28*1,03	1,7					1,7		3,40	3,40
Итого по ном. квартира № 36						75,7	74,0	40,9	33,1		1,7		3,40	77,40
А	10	37	1	коридор	4,84*1,75+0,97*3,13-2,00*0,36+1,71*0,14+1,79*1,35	13,4	13,4		13,4			2,76		13,40
А			2	санузел	1,78*0,99+0,37*0,56	2,0	2,0		2,0					2,00
А			3	кухня	3,62*3,39	12,3	12,3		12,3					12,30
А			4	жилая	2,75*5,12+0,22*3,77	14,9	14,9	14,9						14,90
А			5	жилая	2,96*3,90-0,08*0,60	11,5	11,5	11,5						11,50
А			6	санузел	1,90*3,11-0,52*0,10-0,10*0,83-0,41*1,21	5,3	5,3		5,3					5,30
А			7	жилая	2,96*5,01-0,10*0,60-0,08*0,20-0,10*0,22	14,7	14,7	14,7						14,70
А			8	лоджия	3,28*1,03	1,7					1,7		3,40	3,40
Итого по ном. квартира № 37						75,8	74,1	41,1	33,0		1,7		3,40	77,50
А	10	38	1	коридор	4,91*3,16+1,70*0,30-3,68*1,68	9,8	9,8		9,8			2,76		9,80
А			2	жилая	2,74*5,06-0,10*0,21-0,13*0,05-0,10*0,26	13,8	13,8	13,8						13,80
А			3	жилая	3,60*4,74	17,1	17,1	17,1						17,10
А			4	кухня	3,15*3,07-0,60*0,22	9,5	9,5		9,5					9,50
А			5	туалет	1,81*0,88+0,61*0,39	1,8	1,8		1,8					1,80
А			6	ванная	1,81*1,81	3,3	3,3		3,3					3,30
А			7	лоджия	2,68*0,66+(2,27+2,68)/2*0,40	1,4					1,4		2,80	2,80
Итого по ном. квартира № 38						56,7	55,3	30,9	24,4		1,4		2,80	58,10
А	10	39	1	коридор	4,94*3,14+1,71*0,30-3,67*1,65	10,0	10,0		10,0			2,76		10,00
А			2	ванная	1,82*1,81	3,3	3,3		3,3					3,30
А			3	туалет	1,81*0,87+0,37*0,61	1,8	1,8		1,8					1,80
А			4	кухня	3,14*3,07-0,22*0,60	9,5	9,5		9,5					9,50
А			5	жилая	3,59*4,72	16,9	16,9	16,9						16,90
А			6	жилая	2,71*5,03-0,04*0,10-0,25*0,05-0,24*0,05	13,6	13,6	13,6						13,60
А			7	лоджия	2,68*0,66+(2,68+2,27)/2*0,41	1,4					1,4		2,80	2,80
Итого по ном. квартира № 39						56,5	55,1	30,5	24,6		1,4		2,80	57,90
А	10	40	1	коридор	6,31*1,75+1,47*0,13-1,00*0,48+0,97*1,20+1,70*0,18+1,77*1,31-2,02*0,36	13,8	13,8		13,8			2,76		13,80
А			2	жилая	2,92*5,07-0,06*0,18-0,06*0,22	14,8	14,8	14,8						14,80
А			3	туалет	1,36*0,90-0,07*0,49	1,2	1,2		1,2					1,20
А			4	ванная	1,83*2,12+0,45*0,63-0,04*0,81	4,1	4,1		4,1					4,10
А			5	жилая	2,91*3,89-0,05*0,60	11,3	11,3	11,3						11,30
А			6	жилая	2,76*5,12+0,22*3,80	15,0	15,0	15,0						15,00
А			7	кухня	3,39*3,70	12,5	12,5		12,5					12,50
А			8	санузел	1,86*0,89+0,42*0,60	1,9	1,9		1,9					1,90
А			9	лоджия	3,28*1,03	1,7					1,7		3,40	3,40

1	2	3	4	5	6	7	8	9	10	11	12	13	15	16
					<b>Итого по пом. квартира № 40</b>	76,3	74,6	41,1	33,5	1,7			3,40	78,00
A	II	41	1	коридор	4,81*1,76+1,01*3,13-1,98*0,36+1,68*0,11+1,77*1,34	13,5	13,5		13,5		2,76			13,50
A			2	санузел	1,79*0,98+0,56*0,36	2,0	2,0		2,0					2,00
A			3	кухня	3,61*3,39	12,2	12,2		12,2					12,20
A			4	жилая	2,74*5,09+0,22*3,79	14,8	14,8	14,8						14,80
A			5	жилая	2,98*3,90-0,11*0,58	11,6	11,6	11,6						11,60
A			6	санузел	1,89*3,11-0,52*0,10-0,10*0,81-0,37*1,21	5,3	5,3		5,3					5,30
A			7	жилая	2,97*4,99-0,10*0,61-0,10*0,18-0,10*0,21	14,7	14,7	14,7						14,70
A			8	лоджия	3,28*1,04	1,7					1,7		3,40	3,40
					<b>Итого по пом. квартира № 41</b>	75,8	74,1	41,1	33,0	1,7			3,40	77,50
A	II	42	1	коридор	4,91*3,16+1,69*0,28-3,76*1,60	10,0	10,0		10,0		2,76			10,00
A			2	жилая	2,72*5,05-0,10*0,04-0,10*0,23-0,23*0,09	13,7	13,7	13,7						13,70
A			3	жилая	3,66*4,71	17,2	17,2	17,2						17,20
A			4	кухня	3,10*3,06-0,61*0,22	9,4	9,4		9,4					9,40
A			5	туалет	1,83*0,90+0,62*0,37	1,9	1,9		1,9					1,90
A			6	ванная	1,84*1,81	3,3	3,3		3,3					3,30
A			7	лоджия	2,68*0,66+(2,27+2,68)12*0,40	1,4					1,4		2,80	2,80
					<b>Итого по пом. квартира № 42</b>	56,9	55,5	30,9	24,6	1,4			2,80	58,30
A	II	43	1	коридор	4,92*3,17+1,70*0,30-3,68*1,69	9,9	9,9		9,9		2,76			9,90
A			2	ванная	1,82*1,82	3,3	3,3		3,3					3,30
A			3	туалет	1,82*0,92+0,36*0,61	1,9	1,9		1,9					1,90
A			4	кухня	3,13*3,06-0,22*0,60	9,4	9,4		9,4					9,40
A			5	жилая	3,61*4,74	17,1	17,1	17,1						17,10
A			6	жилая	2,73*5,05-0,04*0,10-0,24*0,08-0,24*0,10	13,7	13,7	13,7						13,70
A			7	лоджия	2,68*0,67+(2,68+2,27)12*0,40	1,4					1,4		2,80	2,80
					<b>Итого по пом. квартира № 43</b>	56,7	55,3	30,8	24,5	1,4			2,80	58,10
A	II	44	1	коридор	6,33*1,75+1,49*0,16-1,04*0,47+1,00*1,23+1,71*0,18+1,79*1,30-0,37*1,99	14,0	14,0		14,0		2,76			14,00
A			2	жилая	2,94*5,00-0,10*0,17-0,05*0,24	14,7	14,7	14,7						14,70
A			3	туалет	1,35*0,90-0,04*0,50	1,2	1,2		1,2					1,20
A			4	ванная	1,80*1,67+0,59*0,48-0,05*0,83	3,2	3,2		3,2					3,20
A			5	жилая	2,92*3,89-0,05*0,60	11,3	11,3	11,3						11,30
A			6	жилая	2,76*5,13+0,22*3,79	15,0	15,0	15,0						15,00
A			7	кухня	3,38*3,71	12,5	12,5		12,5					12,50
A			8	санузел	1,84*0,94+0,42*0,60	2,0	2,0		2,0					2,00
A			9	лоджия	3,28*1,04	1,7					1,7		3,40	3,40
					<b>Итого по пом. квартира № 44</b>	75,6	73,9	41,0	32,9	1,7			3,40	77,30
A	12	45	1	коридор	4,85*1,77+0,99*3,12-2,00*0,38+1,72*0,11+1,77*1,35	13,5	13,5		13,5		2,76			13,50
A			2	санузел	1,78*0,98+0,55*0,36	1,9	1,9		1,9					1,90
A			3	кухня	3,61*3,39	12,2	12,2		12,2					12,20
A			4	жилая	2,75*5,11+0,22*3,78	14,9	14,9	14,9						14,90
A			5	жилая	2,97*3,90-0,10*0,59	11,5	11,5	11,5						11,50
A			6	санузел	1,90*3,11-0,52*0,11-0,11*0,81-0,37*1,22	5,3	5,3		5,3					5,30
A			7	жилая	2,98*5,01-0,10*0,61-0,10*0,18-0,10*0,22	14,8	14,8	14,8						14,80
A			8	лоджия	3,27*1,03	1,7					1,7		3,40	3,40
					<b>Итого по пом. квартира № 45</b>	75,8	74,1	41,2	32,9	1,7			3,40	77,50
A	12	46	1	коридор	4,91*3,15+1,69*0,29-3,68*1,67	9,8	9,8		9,8		2,76			9,80
A			2	жилая	2,73*5,04-0,10*0,23-0,10*0,04-0,10*0,23	13,7	13,7	13,7						13,70
A			3	жилая	3,60*4,75	17,1	17,1	17,1						17,10
A			4	кухня	3,13*3,07-0,22*0,62	9,5	9,5		9,5					9,50
A			5	туалет	1,83*0,93+0,61*0,34	1,9	1,9		1,9					1,90
A			6	ванная	1,83*1,80	3,3	3,3		3,3					3,30

1	2	3	4	5	6	7	8	9	10	11	12	13	15	16
										1,4	2,76		2,80	2,80
A	12	46	7	лоджия	2,70*0,66+(2,26+2,70) /2*0,42	1,4							2,80	58,10
				<b>Итого по пом. квартира № 46</b>		56,7	55,3	30,8	24,5	1,4			2,80	9,90
A	12	47	1	коридор	4,92*3,14+1,69*0,30- 1,66*3,67	9,9	9,9		9,9		2,76			3,30
A			2	ванная	1,81*1,81	3,3	3,3		3,3					1,90
A			3	туалет	1,82*0,92+0,36*0,61	1,9	1,9		1,9					9,50
A			4	кухня	3,15*3,06-0,22*0,60	9,5	9,5		9,5					17,00
A			5	жилая	3,59*4,73	17,0	17,0	17,0						13,70
A			6	жилая	2,74*5,03-0,04*0,10- 0,23*0,10-0,22*0,08	13,7	13,7	13,7			1,4		2,80	2,80
A			7	лоджия	2,70*0,66+(2,70+2,26) /2*0,41	1,4							2,80	58,10
				<b>Итого по пом. квартира № 47</b>		56,7	55,3	30,7	24,6	1,4			2,80	13,90
A	12	48	1	коридор	6,32*1,76+1,49*0,14- 1,01*0,48+1,00*1,21+1,7 0*0,09+1,78*1,37- 1,98*0,38	13,9	13,9		13,9		2,76			14,60
A			2	жилая	2,93*5,00-0,10*0,17- 0,05*0,23	14,6	14,6	14,6						1,20
A			3	туалет	1,35*0,90-0,05*0,50	1,2	1,2		1,2					3,30
A			4	ванная	1,80*1,67+0,48*0,58- 0,04*0,81	3,3	3,3		3,3					11,40
A			5	жилая	2,92*3,90-0,05*0,60	11,4	11,4	11,4						15,00
A			6	жилая	2,76*5,12+0,22*3,80	15,0	15,0	15,0						12,50
A			7	кухня	3,39*3,69	12,5	12,5		12,5					2,10
A			8	санузел	1,85*1,01+0,34*0,62	2,1	2,1		2,1					3,30
A			9	лоджия	3,27*1,02	1,7					1,7		3,30	3,30
				<b>Итого по пом. квартира № 48</b>		75,7	74,0	41,0	33,0	1,7			3,30	77,30
A	13	49	1	коридор	4,85*1,75+0,98*3,12- 2,01*0,37+1,71*0,15+1,7 8*1,33	13,4	13,4		13,4		2,76			13,40
A			2	санузел	1,78*0,97+0,56*0,36	1,9	1,9		1,9					1,90
A			3	кухня	3,61*3,39	12,2	12,2		12,2					12,20
A			4	жилая	2,75*5,12+0,22*3,78	14,9	14,9	14,9						14,90
A			5	жилая	2,97*3,91-0,09*0,59	11,6	11,6	11,6						5,40
A			6	санузел	1,90*3,13-0,52*0,10- 0,10*0,81-0,38*1,21	5,4	5,4		5,4					14,70
A			7	жилая	2,96*5,01-0,09*0,60- 0,10*0,18-0,09*0,20	14,7	14,7	14,7						3,30
A			8	лоджия	3,25*1,03	1,7					1,7		3,30	3,30
				<b>Итого по пом. квартира № 49</b>		75,8	74,1	41,2	32,9	1,7			3,30	77,40
A	13	50	1	коридор	4,91*3,16+1,70*0,30- 3,67*1,67	9,9	9,9		9,9		2,76			9,90
A			2	жилая	2,73*5,03-0,10*0,23- 0,10*0,04-0,09*0,23	13,7	13,7	13,7						13,70
A			3	жилая	3,60*4,73	17,0	17,0	17,0						17,00
A			4	кухня	3,15*3,06-0,61*0,22	9,5	9,5		9,5					9,50
A			5	туалет	1,82*0,92+0,60*0,36	1,9	1,9		1,9					1,90
A			6	ванная	1,83*1,81	3,3	3,3		3,3					3,30
A			7	лоджия	2,67*0,65+(2,27+2,67) /2*0,42	1,4					1,4		2,80	2,80
				<b>Итого по пом. квартира № 50</b>		56,7	55,3	30,7	24,6	1,4			2,80	58,10
A	13	51	1	коридор	4,91*3,15+1,68*0,30- 3,69*1,67	9,8	9,8		9,8		2,76			9,80
A			2	ванная	1,82*1,81	3,3	3,3		3,3					3,30
A			3	туалет	1,82*0,91+0,35*0,61	1,9	1,9		1,9					1,90
A			4	кухня	3,13*3,06-0,22*0,59	9,4	9,4		9,4					9,40
A			5	жилая	3,60*4,74	17,1	17,1	17,1						17,10
A			6	жилая	2,73*5,04-0,04*0,10- 0,21*0,10-0,26*0,08	13,7	13,7	13,7						13,70
A			7	лоджия	2,68*0,65+(2,68+2,26) /2*0,42	1,4					1,4		2,80	2,80
				<b>Итого по пом. квартира № 51</b>		56,6	55,2	30,8	24,4	1,4			2,80	58,00
A	13	52	1	коридор	6,39*1,55+1,57*0,34- 1,02*0,54+1,02*1,25+1,6 8*0,13+1,77*1,33- 1,97*0,38	13,0	13,0		13,0		2,76			13,00
A			2	жилая	2,91*5,00-0,09*0,18- 0,04*0,17	14,5	14,5	14,5						14,50
A			3	туалет	1,28*0,90-0,05*0,50	1,1	1,1		1,1					1,10
A			4	ванная	1,82*1,67+0,50*0,75- 0,05*0,82	3,4	3,4		3,4					3,40
A			5	жилая	2,92*3,89-0,04*0,61	11,3	11,3	11,3						11,30

1	2	3	4	5	6	7	8	9	10	11	12	13	15	16
						15,0	15,0	15,0			2,76			15,00
A	13	52	6	жилая	2,76*5,12+0,22*3,77				12,5					12,50
A			7	кухня	3,39*3,69	12,5	12,5			12,5				2,00
A			8	санузел	1,85*0,97+0,36*0,62	2,0	2,0		2,0				3,30	3,30
A			9	лоджия	3,27*1,02	1,7					1,7		3,30	76,10
				Итого по пом. квартира № 52		74,5	72,8	40,8	32,0		1,7			13,30
A	14	53	1	коридор	4,84*1,75+0,97*3,12-1,99*0,37+1,71*0,13+1,79*1,29	13,3	13,3		13,3		2,76			1,90
A			2	санузел	1,78*0,96+0,51*0,34	1,9	1,9		1,9					12,30
A			3	кухня	3,63*3,40	12,3	12,3		12,3					14,80
A			4	жилая	2,74*5,11+0,22*3,71	14,8	14,8	14,8						11,60
A			5	жилая	2,97*3,91+0,09*0,60	11,6	11,6	11,6						5,40
A			6	санузел	1,90*3,12+0,80*0,09-0,09*0,52+0,37*1,21	5,4	5,4			5,4				14,70
A			7	жилая	2,97*5,00+0,10*0,61-0,10*0,20+0,10*0,21	14,7	14,7	14,7						3,30
A			8	лоджия	3,25*1,03	1,7					1,7		3,30	77,30
				Итого по пом. квартира № 53		75,7	74,0	41,1	32,9		1,7			10,00
A	14	54	1	коридор	4,91*3,18+1,70*0,30-3,69*1,66	10,0	10,0		10,0		2,76			13,80
A			2	жилая	2,74*5,05+0,10*0,23-0,10*0,04+0,07*0,23	13,8	13,8	13,8						17,10
A			3	жилая	3,61*4,73	17,1	17,1	17,1						9,50
A			4	кухня	3,13*3,07+0,60*0,22	9,5	9,5		9,5					1,90
A			5	туалет	1,83*0,90+0,63*0,36	1,9	1,9		1,9					3,30
A			6	ванная	1,83*1,83	3,3	3,3		3,3				2,80	2,80
A			7	лоджия	2,70*0,66+(2,29+2,70)/2*0,41	1,4					1,4		2,80	58,40
				Итого по пом. квартира № 54		57,0	55,6	30,9	24,7		1,4			9,90
A	14	55	1	коридор	4,90*3,17+1,67*0,31-3,67*1,68	9,9	9,9		9,9		2,76			3,30
A			2	ванная	1,82*1,82	3,3	3,3		3,3					1,90
A			3	туалет	1,84*0,91+0,36*0,63	1,9	1,9		1,9					9,50
A			4	кухня	3,14*3,06+0,22*0,59	9,5	9,5		9,5					17,10
A			5	жилая	3,61*4,74	17,1	17,1	17,1						13,70
A			6	жилая	2,73*5,03+0,04*0,10-0,24*0,10+0,22*0,09	13,7	13,7	13,7						2,80
A			7	лоджия	2,70*0,66+(2,70+2,26)/2*0,41	1,4					1,4		2,80	58,20
				Итого по пом. квартира № 55		56,8	55,4	30,8	24,6		1,4			14,00
A	14	56	1	коридор	6,39*1,75+1,56*0,17-1,03*0,54+1,05*1,21+1,66*0,16+1,76*1,32-1,96*0,38	14,0	14,0		14,0		2,76			14,70
A			2	жилая	2,95*5,00+0,10*0,16-0,05*0,22	14,7	14,7	14,7						1,10
A			3	туалет	1,28*0,89+0,04*0,51	1,1	1,1		1,1					3,30
A			4	ванная	1,82*1,68+0,47*0,61-0,05*0,81	3,3	3,3		3,3					11,40
A			5	жилая	2,92*3,90+0,05*0,59	11,4	11,4	11,4						14,90
A			6	жилая	2,75*5,13+0,22*3,79	14,9	14,9	14,9						12,50
A			7	кухня	3,39*3,70	12,5	12,5		12,5					2,00
A			8	санузел	1,86*0,96+0,35*0,65	2,0	2,0		2,0				3,40	3,40
A			9	лоджия	3,28*1,03	1,7					1,7		3,40	77,30
				Итого по пом. квартира № 56		75,6	73,9	41,0	32,9		1,7			14,10
A	1	57	1	коридор	6,34*1,74+1,52*0,17-1,00*0,47+1,05*1,34+1,70*0,20+1,77*1,27-0,38*2,01	14,1	14,1		14,1		2,76			2,00
A			2	санузел	1,88*0,95+0,33*0,66-0,50*0,08	2,0	2,0		2,0					12,20
A			3	кухня	3,61*3,38	12,2	12,2		12,2					14,90
A			4	жилая	2,74*5,12+0,22*3,78	14,9	14,9	14,9						11,00
A			5	жилая	2,91*3,78+0,06*0,58	11,0	11,0	11,0						3,70
A			6	ванная	1,82*1,92-0,03*0,80+0,31*0,61	3,7	3,7		3,7					1,20
A			7	туалет	1,35*0,90+0,05*0,52	1,2	1,2		1,2					14,60
A			8	жилая	2,93*4,99+0,22*0,09	14,6	14,6	14,6					0,00	73,70
				Итого по пом. квартира № 57		73,7	73,7	40,5	33,2		9,8			9,80
A	1	58	1	коридор	4,90*3,17+1,71*0,31-3,68*1,69	9,8	9,8		13,5					13,50
A			2	жилая	2,69*5,04+0,19*0,10-0,05*0,24	13,5	13,5	13,5						



1	2	3	4	5	6	7	8	9	10	11	12	13	15	16
						17,1	17,1	17,1			2,76			17,10
A	1	58	3	жилая	3.61*4.74				9,4					9,40
A			4	кухня	3.11*3.06-0.21*0.61	9,4	9,4		2,0					2,00
A			5	туалет	1.82*0.98+0.61*0.31	2,0	2,0		3,3					3,30
A			6	ванная	1.82*1.82	3,3	3,3		30,6	24,5			0,00	55,10
				Итого по пом. квартира № 58		55,1	55,1		9,9		2,76			9,90
A	1	59	1	коридор	4.93*3.18+1.70*0.29-3.71*1.70	9,9	9,9		3,3					3,30
A			2	ванная	1.83*1.82	3,3	3,3		2,0					2,00
A			3	туалет	1.83*0.97+0.31*0.61	2,0	2,0		9,4					9,40
A			4	кухня	3.13*3.05-0.23*0.60	9,4	9,4		17,1					17,10
A			5	жилая	3.60*4.74	17,1	17,1	17,1						13,70
A			6	жилая	2.72*5.04-0.25*0.11-0.23*0.10-0.04*0.10	13,7	13,7	13,7					0,00	55,40
				Итого по пом. квартира № 59		55,4	55,4	30,8	24,6		2,76			12,50
A	1	60	1	коридор	4.82*1.75+3.12*0.98-0.38*2.00+1.58*0.22+1.66*0.88	12,5	12,5		14,7					14,70
A			2	жилая	2.95*5.02-0.18*0.08-0.08*0.60-0.20*0.08	14,7	14,7	14,7						5,40
A			3	санузел	3.12*1.89-0.32*1.21-0.07*0.51-0.07*0.81	5,4	5,4		21,9	5,4				11,70
A			4	жилая	2.97*3.94-0.07*0.60	11,7	11,7	11,7						21,90
A			5	кухня-столовая	2.74*5.12+0.23*3.79+1.99*0.08+1.83*3.75-0.08*0.35	21,9	21,9		1,9					1,90
A			6	санузел	1.84*0.93+0.63*0.32	1,9	1,9		41,7				0,00	68,10
				Итого по пом. квартира № 60		68,1	68,1	26,4	41,7		2,76			14,00
A	2	61	1	коридор	6.34*1.76+1.46*0.16-1.01*0.47+1.01*1.27+1.71*0.20+1.77*1.26-2.02*0.36	14,0	14,0		1,9					1,90
A			2	санузел	1.79*0.94+0.32*0.71	1,9	1,9		12,3					12,30
A			3	кухня	3.62*3.39	12,3	12,3		15,0					15,00
A			4	жилая	2.76*5.11+0.23*3.79	15,0	15,0	15,0						11,20
A			5	жилая	2.92*3.85-0.05*0.60	11,2	11,2	11,2						3,50
A			6	ванная	1.80*1.87-0.05*0.80+0.32*0.68	3,5	3,5		1,2	3,5				1,20
A			7	туалет	1.35*0.90-0.04*0.53	1,2	1,2		14,5					14,50
A			8	жилая	2.91*5.00-0.20*0.04-0.10*0.18	14,5	14,5	14,5					3,40	3,40
A			9	лоджия	3.27*1.03	1,7					1,7		3,40	77,00
				Итого по пом. квартира № 61		75,3	73,6	40,7	32,9		1,7			9,90
A	2	62	1	коридор	4.91*3.17+1.71*0.31-3.69*1.69	9,9	9,9		13,7			2,76		13,70
A			2	жилая	2.73*5.05-0.23*0.11-0.05*0.24	13,7	13,7	13,7						17,10
A			3	жилая	3.60*4.74	17,1	17,1	17,1						9,50
A			4	кухня	3.13*3.07-0.22*0.60	9,5	9,5		2,0	9,5				2,00
A			5	туалет	1.82*0.95+0.74*0.35	2,0	2,0		3,3					3,30
A			6	ванная	1.82*1.80	3,3	3,3							2,80
A			7	лоджия	2.71*0.66+(2.28+2.71)/2*0.42	1,4					1,4			2,80
				Итого по пом. квартира № 62		56,9	55,5	30,8	24,7		1,4		2,76	10,00
A	2	63	1	коридор	4.92*3.15+1.70*0.31-3.68*1.65	10,0	10,0		3,3					3,30
A			2	ванная	1.84*1.81	3,3	3,3		2,0					2,00
A			3	туалет	1.82*0.98+0.32*0.60	2,0	2,0		9,5					9,50
A			4	кухня	3.15*3.06-0.23*0.59	9,5	9,5		17,1					17,10
A			5	жилая	3.60*4.74	17,1	17,1	17,1						13,80
A			6	жилая	2.74*5.05-0.23*0.08-0.23*0.11	13,8	13,8	13,8						2,70
A			7	лоджия	2.64*0.66+(2.64+2.23)/2*0.41	1,4					1,4			2,70
				Итого по пом. квартира № 63		57,1	55,7	30,9	24,8		1,4		2,76	13,20
A	2	64	1	коридор	4.82*1.74+3.16*0.98-0.38*2.00+1.62*0.21+1.70*1.26	13,2	13,2		14,5					14,50
A			2	жилая	2.93*4.98-0.18*0.10-0.09*0.61-0.18*0.09	14,5	14,5	14,5						5,50
A			3	санузел	3.14*1.89-0.32*1.22-0.05*0.55-0.05*0.80	5,5	5,5		5,5					11,40
A			4	жилая	2.95*3.89-0.10*0.59	11,4	11,4	11,4						14,80
A			5	жилая	2.74*5.11+0.22*3.78	14,8	14,8	14,8						

1	2	3	4	5	6	7	8	9	10	11	12	13	15	16
						12,5	12,5		12,5		2,76			12,50
A	2	64	6	кухня	3,71*3,38									1,90
A			7	санузел	1,85*0,92+0,35*0,62	1,9	1,9		1,9				3,40	3,40
A			8	лоджия	3,29*1,03	1,7					1,7		3,40	77,20
				Итого по пом. квартира № 64		75,5	73,8	40,7	33,1	1,7				13,80
A	3	65	1	коридор	6,31*1,71+1,48*0,13-0,95*0,47+0,99*1,40+1,71*0,18+1,78*1,28-1,99*0,38	13,8	13,8		13,8		2,76			1,80
A			2	санузел	1,79*0,94+0,22*0,56	1,8	1,8		1,8					12,30
A			3	кухня	3,63*3,39	12,3	12,3		12,3					14,90
A			4	жилая	2,74*5,14+0,22*3,77	14,9	14,9	14,9						11,10
A			5	жилая	2,93*3,79-0,05*0,61	11,1	11,1	11,1						3,60
A			6	ванная	1,82*1,89-0,06*0,79+0,35*0,67	3,6	3,6		3,6					1,20
A			7	туалет	1,36*0,89-0,06*0,55	1,2	1,2		1,2					14,70
A			8	жилая	2,93*5,03-0,19*0,06-0,18*0,11	14,7	14,7	14,7						3,40
A			9	лоджия	3,28*1,04	1,7					1,7		3,40	3,40
				Итого по пом. квартира № 65		75,1	73,4	40,7	32,7	1,7				76,80
				Итого по пом. квартира № 65		75,1	73,4	40,7	32,7	1,7	2,76			10,00
A	3	66	1	коридор	4,91*3,16+1,69*0,31-3,68*1,64	10,0	10,0		10,0		2,76			13,70
A			2	жилая	2,72*5,04-0,23*0,11-0,05*0,23	13,7	13,7	13,7						16,90
A			3	жилая	3,59*4,71	16,9	16,9	16,9						9,50
A			4	кухня	3,13*3,07-0,22*0,61	9,5	9,5		9,5					1,90
A			5	туалет	1,82*0,94+0,61*0,36	1,9	1,9		1,9					3,30
A			6	ванная	1,82*1,81	3,3	3,3		3,3				2,80	2,80
A			7	лоджия	2,71*0,65+(2,29+2,71)/2*0,43	1,4					1,4		2,80	58,10
				Итого по пом. квартира № 66		56,7	55,3	30,6	24,7	1,4				9,80
A	3	67	1	коридор	4,91*3,16+1,70*0,30-3,68*1,68	9,8	9,8		9,8		2,76			3,30
A			2	ванная	1,82*1,83	3,3	3,3		3,3					1,90
A			3	туалет	1,82*0,92+0,35*0,61	1,9	1,9		1,9					9,50
A			4	кухня	3,13*3,07-0,22*0,60	9,5	9,5		9,5					17,00
A			5	жилая	3,59*4,74	17,0	17,0	17,0						13,70
A			6	жилая	2,73*5,04-0,25*0,11-0,22*0,07	13,7	13,7	13,7						2,80
A			7	лоджия	2,65*0,65+(2,65+2,24)/2*0,43	1,4					1,4		2,80	2,80
				Итого по пом. квартира № 67		56,6	55,2	30,7	24,5	1,4				58,00
				Итого по пом. квартира № 67		56,6	55,2	30,7	24,5	1,4	2,76			13,20
A	3	68	1	коридор	4,83*1,75+3,13*0,97-0,37*2,01+1,61*0,15+1,69*1,32	13,2	13,2		13,2		2,76			14,70
A			2	жилая	2,96*4,99-0,16*0,11-0,10*0,60-0,21*0,10	14,7	14,7	14,7						5,40
A			3	санузел	3,14*1,91-0,37*1,22-0,09*0,81-0,09*0,53	5,4	5,4		5,4					11,50
A			4	жилая	2,96*3,91-0,58*0,10	11,5	11,5	11,5						15,00
A			5	жилая	2,75*5,12+0,23*3,80	15,0	15,0	15,0						12,50
A			6	кухня	3,70*3,39	12,5	12,5		12,5					2,00
A			7	санузел	1,84*0,96+0,37*0,62	2,0	2,0		2,0					3,40
A			8	лоджия	3,29*1,04	1,7					1,7		3,40	3,40
				Итого по пом. квартира № 68		76,0	74,3	41,2	33,1	1,7				77,70
				Итого по пом. квартира № 68		76,0	74,3	41,2	33,1	1,7	2,76			14,30
A	4	69	1	коридор	6,32*1,83+1,48*0,18-1,10*0,49+1,02*1,15+1,69*0,18+1,77*1,27-2,00*0,37	14,3	14,3		14,3		2,76			1,90
A			2	санузел	1,78*0,93+0,38*0,55	1,9	1,9		1,9					12,30
A			3	кухня	3,62*3,40	12,3	12,3		12,3					14,80
A			4	жилая	2,74*5,08+0,23*3,78	14,8	14,8	14,8						11,30
A			5	жилая	2,91*3,90-0,03*0,60	11,3	11,3	11,3						3,50
A			6	ванная	1,83*1,80+0,36*0,63-0,07*0,80	3,5	3,5		3,5					1,20
A			7	туалет	1,35*0,90-0,05*0,54	1,2	1,2		1,2					14,40
A			8	жилая	2,90*4,99-0,20*0,05-0,18*0,10	14,4	14,4	14,4						3,40
A			9	лоджия	3,28*1,03	1,7					1,7		3,40	3,40
				Итого по пом. квартира № 69		75,4	73,7	40,5	33,2	1,7				77,10
				Итого по пом. квартира № 69		75,4	73,7	40,5	33,2	1,7	2,76			9,80
A	4	70	1	коридор	4,91*3,16+1,71*0,30-3,68*1,70	9,8	9,8		9,8					13,70
A			2	жилая	2,73*5,04-0,23*0,09-0,10*0,23	13,7	13,7	13,7						

1	2	3	4	5	6	7	8	9	10	11	12	13	15	16
						17,1	17,1	17,1			2,76			17,10
A	4	70	3	жилая	3.59*4.75									9,50
A			4	кухня	3,16*3,06-0,21*0,61	9,5	9,5		9,5					1,90
A			5	туалет	1,83*0,92+0,36*0,62	1,9	1,9		1,9					3,30
A			6	ванная	1.83*1.79	3,3	3,3		3,3		1,5		2,90	2,90
A			7	лоджия	2,75*0,65+(2,32+2,75) /2*0,42	1,5							2,90	58,20
				Итого по пом. квартира № 70		56,8	55,3	30,8	24,5	1,5				9,80
A	4	71	1	коридор	4,91*3,16+1,68*0,29- 3,68*1,68	9,8	9,8		9,8		2,76			3,30
A			2	ванная	1.81*1.81	3,3	3,3		3,3					1,90
A			3	туалет	1,81*0,93+0,36*0,60	1,9	1,9		1,9					9,40
A			4	кухня	3,13*3,06-0,22*0,60	9,4	9,4		9,4					17,10
A			5	жилая	3.60*4.74	17,1	17,1	17,1						13,80
A			6	жилая	2,74*5,04-0,23*0,10- 0,24*0,09	13,8	13,8	13,8			1,4		2,80	2,80
A			7	лоджия	2,65*0,65+(2,65+2,23) /2*0,43	1,4							2,80	58,10
				Итого по пом. квартира № 71		56,7	55,3	30,9	24,4	1,4				13,30
A	4	72	1	коридор	4,83*1,76+3,15*0,98- 0,37*1,99+1,65*0,20+1,7 0*1,27	13,3	13,3		13,3		2,76			14,50
A			2	жилая	2,93*4,99-0,17*0,10- 0,60*0,08-0,09*0,20	14,5	14,5	14,5						5,40
A			3	санузел	3,13*1,89-0,35*1,21- 0,08*0,54-0,08*0,80	5,4	5,4		5,4					11,60
A			4	жилая	2,97*3,91-0,10*0,59	11,6	11,6	11,6						14,90
A			5	жилая	2,74*5,12+0,22*3,80	14,9	14,9	14,9						12,50
A			6	кухня	3.70*3.39	12,5	12,5		12,5					1,90
A			7	санузел	1,85*0,91+0,35*0,63	1,9	1,9		1,9		1,7		3,40	3,40
A			8	лоджия	3.28*1.04	1,7							3,40	77,50
				Итого по пом. квартира № 72		75,8	74,1	41,0	33,1	1,7				13,80
A	5	73	1	коридор	6,31*1,75+1,45*0,10- 0,97*0,49+0,99*1,26+1,7 0*0,19+1,75*1,27- 1,99*0,35	13,8	13,8		13,8		2,76			1,90
A			2	санузел	1,81*0,92+0,36*0,57	1,9	1,9		1,9					12,20
A			3	кухня	3.61*3.39	12,2	12,2		12,2					14,80
A			4	жилая	2,75*5,06+0,22*3,80	14,8	14,8	14,8						11,30
A			5	жилая	2,92*3,87-0,06*0,59	11,3	11,3	11,3						3,50
A			6	ванная	1,82*1,81- 0,05*0,79+0,35*0,62	3,5	3,5		3,5					1,20
A			7	туалет	1,35*0,90-0,03*0,57	1,2	1,2		1,2					14,40
A			8	жилая	2,88*5,02-0,16*0,03- 0,21*0,10	14,4	14,4	14,4			1,7		3,40	3,40
A			9	лоджия	3.27*1.03	1,7							3,40	76,50
				Итого по пом. квартира № 73		74,8	73,1	40,5	32,6	1,7				9,80
A	5	74	1	коридор	4,91*3,15+1,70*0,30- 3,68*1,68	9,8	9,8		9,8		2,76			13,80
A			2	жилая	2,74*5,05-0,24*0,08- 0,11*0,20	13,8	13,8	13,8						17,10
A			3	жилая	3.59*4.75	17,1	17,1	17,1						9,50
A			4	кухня	3,14*3,07-0,22*0,60	9,5	9,5		9,5					1,90
A			5	туалет	1,82*0,92+0,61*0,34	1,9	1,9		1,9					3,30
A			6	ванная	1.83*1.81	3,3	3,3		3,3		1,4		2,80	2,80
A			7	лоджия	2,70*0,65+(2,28+2,70) /2*0,41	1,4							2,80	58,20
				Итого по пом. квартира № 74		56,8	55,4	30,9	24,5	1,4				9,80
A	5	75	1	коридор	4,92*3,21+1,66*0,24- 3,69*1,74	9,8	9,8		9,8		2,76			3,30
A			2	ванная	1.81*1.80	3,3	3,3		3,3					1,90
A			3	туалет	1,82*0,96+0,22*0,61	1,9	1,9		1,9					9,40
A			4	кухня	3,13*3,03-0,21*0,60	9,4	9,4		9,4					17,10
A			5	жилая	3.61*4.73	17,1	17,1	17,1						13,70
A			6	жилая	2,73*5,05-0,26*0,09- 0,26*0,10	13,7	13,7	13,7			1,4		2,80	2,80
A			7	лоджия	2,65*0,65+(2,65+2,22) /2*0,43	1,4							2,80	58,00
				Итого по пом. квартира № 75		56,6	55,2	30,8	24,4	1,4				13,50
A	5	76	1	коридор	4,82*1,76+3,16*0,98- 0,36*1,96+1,69*0,22+1,7 7*1,26	13,5	13,5		13,5		2,76			14,60
A			2	жилая	2,94*4,98-0,14*0,10- 0,08*0,60-0,08*0,22	14,6	14,6	14,6						

1	2	3	4	5	6	7	8	9	10	11	12	13	15	16
						5,4	5,4		5,4		2,76			5,40
A	5	76	3	санузел	3,13*1,89-0,31*1,22-0,09*0,50-0,09*0,81	11,6	11,6	11,6						11,60
A			4	жилая	2,97*3,91-0,09*0,62	14,9	14,9	14,9						14,90
A			5	жилая	2,74*5,12+0,23*3,79	12,5	12,5		12,5					12,50
A			6	кухня	3,70*3,38	1,9	1,9		1,9					1,90
A			7	санузел	1,85*0,90+0,35*0,63	1,7				1,7			3,40	3,40
A			8	лоджия	3,27*1,03	76,1	74,4	41,1	33,3	1,7			3,40	77,80
				Итого по пом. квартира № 76		13,9	13,9		13,9		2,76			13,90
A	6	77	1	коридор	6,28*1,76+1,45*0,15-1,01*0,48+0,97*1,23+1,71*0,19+1,79*1,28-1,98*0,37	1,8	1,8		1,8					1,80
A			2	санузел	1,77*0,92+0,36*0,55	12,3	12,3		12,3					12,30
A			3	кухня	3,62*3,40	14,8	14,8	14,8						14,80
A			4	жилая	2,73*5,12+0,23*3,78	11,3	11,3	11,3						11,30
A			5	жилая	2,92*3,89-0,05*0,61	3,5	3,5		3,5					3,50
A			6	ванная	1,87*1,73+0,43*0,64-0,05*0,81	1,2	1,2		1,2					1,20
A			7	туалет	1,38*0,90-0,05*0,60	14,5	14,5	14,5						14,50
A			8	жилая	2,91*5,00-0,18*0,11-0,21*0,03	1,7				1,7			3,40	3,40
A			9	лоджия	3,28*1,03	75,0	73,3	40,6	32,7	1,7			3,40	76,70
				Итого по пом. квартира № 77		9,8	9,8		9,8		2,76			9,80
A	6	78	1	коридор	4,91*3,16+1,68*0,30-3,68*1,69	13,7	13,7	13,7						13,70
A			2	жилая	2,73*5,04-0,22*0,12-0,08*0,23	17,0	17,0	17,0						17,00
A			3	жилая	3,59*4,74	9,4	9,4		9,4					9,40
A			4	кухня	3,13*3,06-0,21*0,62	1,9	1,9		1,9					1,90
A			5	туалет	1,84*0,90+0,61*0,35	3,3	3,3		3,3					3,30
A			6	ванная	1,83*1,81	1,4				1,4			2,80	2,80
A			7	лоджия	2,70*0,67+(2,28+2,70)/2*0,40	56,5	55,1	30,7	24,4	1,4			2,80	57,90
				Итого по пом. квартира № 78		9,8	9,8		9,8		2,76			9,80
A	6	79	1	коридор	4,91*3,15+1,67*0,32-3,69*1,68	3,3	3,3		3,3					3,30
A			2	ванная	1,83*1,81	1,9	1,9		1,9					1,90
A			3	туалет	1,82*0,92+0,36*0,65	9,4	9,4		9,4					9,40
A			4	кухня	3,13*3,06-0,23*0,62	17,1	17,1	17,1						17,10
A			5	жилая	3,61*4,74	13,6	13,6	13,6						13,60
A			6	жилая	2,72*5,03-0,23*0,11-0,23*0,09	1,4				1,4			2,80	2,80
A			7	лоджия	2,65*0,66+(2,65+2,23)/2*0,42	56,5	55,1	30,7	24,4	1,4			2,80	57,90
				Итого по пом. квартира № 79		13,5	13,5		13,5		2,76			13,50
A	6	80	1	коридор	4,80*1,76+3,15*0,99-0,37*1,95+1,67*0,23+1,80*1,26	14,8	14,8	14,8						14,80
A			2	жилая	2,97*5,00-0,17*0,11-0,09*0,63-0,09*0,19	5,4	5,4		5,4					5,40
A			3	санузел	3,14*1,90-0,34*1,21-0,08*0,54-0,08*0,80	11,5	11,5	11,5						11,50
A			4	жилая	2,97*3,90-0,09*0,61	14,9	14,9	14,9						14,90
A			5	жилая	2,74*5,12+0,22*3,79	12,5	12,5		12,5					12,50
A			6	кухня	3,71*3,37	1,9	1,9		1,9					1,90
A			7	санузел	1,84*0,88+0,37*0,63	1,7				1,7			3,40	3,40
A			8	лоджия	3,27*1,03	76,2	74,5	41,2	33,3	1,7			3,40	77,90
				Итого по пом. квартира № 80		14,0	14,0		14,0		2,76			14,00
A	7	81	1	коридор	6,35*1,75+1,52*0,24-1,09*0,51+0,98*1,24+1,71*0,18+1,77*1,30-2,00*0,35	1,9	1,9		1,9					1,90
A			2	санузел	1,78*0,93+0,36*0,56	12,2	12,2		12,2					12,20
A			3	кухня	3,61*3,39	15,1	15,1	15,1						15,10
A			4	жилая	2,77*5,13+0,23*3,78	11,2	11,2	11,2						11,20
A			5	жилая	2,90*3,88-0,05*0,61	3,4	3,4		3,4					3,40
A			6	ванная	1,81*1,71+0,52*0,63-0,05*0,79	1,2	1,2		1,2					1,20
A			7	туалет	1,35*0,91-0,05*0,59	14,4	14,4	14,4						14,40
A			8	жилая	2,93*4,91-0,20*0,04-0,09*0,15	1,7				1,7			3,40	3,40
A			9	лоджия	3,28*1,03									

Пушкинский район, поселок Зеленоградский, в районе ул. Шоссейная, корпус 13

1	2	3	4	5	6	7	8	9	10	11	12	13	15	16
					<b>Итого по пом. квартира № 81</b>	75,1	73,4	40,7	32,7	1,7			3,40	76,80
											2,76			9,70
А	7	82	1	коридор	4,89*3,16+1,70*0,30-3,68*1,70	9,7	9,7		9,7					13,70
А			2	жилая	2,73*5,03-0,26*0,03-0,09*0,27	13,7	13,7	13,7						17,10
А			3	жилая	3,61*4,74	17,1	17,1	17,1						9,40
А			4	кухня	3,14*3,04-0,23*0,59	9,4	9,4		9,4					1,90
А			5	туалет	1,82*0,91+0,60*0,38	1,9	1,9		1,9					3,30
А			6	ванная	1,83*1,81	3,3	3,3		3,3					2,80
А			7	лоджия	2,70*0,67+(2,28+2,70)/2*0,40	1,4				1,4				2,80
					<b>Итого по пом. квартира № 82</b>	56,5	55,1	30,8	24,3	1,4			2,80	57,90
											2,76			9,80
А	7	83	1	коридор	4,91*3,20+1,71*0,31-3,69*1,74-1,24*0,03	9,8	9,8		9,8					3,30
А			2	ванная	1,81*1,81	3,3	3,3		3,3					1,90
А			3	туалет	1,81*0,91+0,38*0,60	1,9	1,9		1,9					9,40
А			4	кухня	3,12*3,05-0,24*0,61	9,4	9,4		9,4					17,10
А			5	жилая	3,61*4,75	17,1	17,1	17,1						13,80
А			6	жилая	2,74*5,06-0,26*0,10-0,24*0,09	13,8	13,8	13,8						2,80
А			7	лоджия	2,65*0,66+(2,65+2,23)/2*0,42	1,4				1,4				2,80
					<b>Итого по пом. квартира № 83</b>	56,7	55,3	30,9	24,4	1,4			2,80	58,10
											2,76			13,50
А	7	84	1	коридор	4,86*1,76+3,13*0,98-0,34*2,00+1,73*0,24+1,76*1,23	13,5	13,5		13,5					14,80
А			2	жилая	2,97*5,00-0,17*0,09-0,09*0,61-0,11*0,21	14,8	14,8	14,8						5,40
А			3	санузел	3,12*1,89-0,35*1,22-0,09*0,52-0,09*0,78	5,4	5,4		5,4					11,50
А			4	жилая	2,96*3,91-0,09*0,61	11,5	11,5	11,5						14,90
А			5	жилая	2,75*5,11+0,22*3,77	14,9	14,9	14,9						12,50
А			6	кухня	3,70*3,38	12,5	12,5		12,5					1,80
А			7	санузел	1,84*0,87+0,36*0,63	1,8	1,8		1,8					3,40
А			8	лоджия	3,27*1,03	1,7				1,7				3,40
					<b>Итого по пом. квартира № 84</b>	76,1	74,4	41,2	33,2	1,7			3,40	77,80
											2,76			14,00
А	8	85	1	коридор	6,36*1,76+1,52*0,13-0,99*0,49+1,01*1,24+1,75*0,18+1,78*1,30-2,00*0,37	14,0	14,0		14,0					1,80
А			2	санузел	1,78*0,91+0,37*0,56	1,8	1,8		1,8					12,20
А			3	кухня	3,60*3,38	12,2	12,2		12,2					15,00
А			4	жилая	2,75*5,13+0,23*3,79	15,0	15,0	15,0						11,40
А			5	жилая	2,93*3,90-0,05*0,61	11,4	11,4	11,4						3,40
А			6	ванная	1,82*1,74-0,05*0,77+0,41*0,62	3,4	3,4		3,4					1,20
А			7	туалет	1,34*0,91-0,06*0,51	1,2	1,2		1,2					14,60
А			8	жилая	2,94*4,99-0,21*0,06-0,14*0,08	14,6	14,6	14,6						3,40
А			9	лоджия	3,28*1,03	1,7				1,7				3,40
					<b>Итого по пом. квартира № 85</b>	75,3	73,6	41,0	32,6	1,7			3,40	77,00
											2,76			9,70
А	8	86	1	коридор	4,90*3,13+1,70*0,30-3,68*1,67	9,7	9,7		9,7					13,70
А			2	жилая	2,73*5,04-0,25*0,05-0,08*0,25	13,7	13,7	13,7						17,10
А			3	жилая	3,61*4,74	17,1	17,1	17,1						9,50
А			4	кухня	3,13*3,07-0,23*0,59	9,5	9,5		9,5					1,90
А			5	туалет	1,83*0,90+0,36*0,61	1,9	1,9		1,9					3,30
А			6	ванная	1,83*1,80	3,3	3,3		3,3					2,80
А			7	лоджия	2,70*0,67+(2,28+2,70)/2*0,40	1,4				1,4				2,80
					<b>Итого по пом. квартира № 86</b>	56,6	55,2	30,8	24,4	1,4			2,80	58,00
											2,76			9,80
А	8	87	1	коридор	4,92*3,17+1,71*0,31-3,68*1,71	9,8	9,8		9,8					3,30
А			2	ванная	1,82*1,83	3,3	3,3		3,3					1,90
А			3	туалет	1,82*0,90+0,36*0,61	1,9	1,9		1,9					9,40
А			4	кухня	3,15*3,04-0,23*0,60	9,4	9,4		9,4					17,10
А			5	жилая	3,60*4,74	17,1	17,1	17,1						14,00
А			6	жилая	2,80*5,03-0,24*0,08-0,24*0,09	14,0	14,0	14,0						2,80
А			7	лоджия	2,65*0,66+(2,65+2,23)/2*0,42	1,4				1,4				2,80
					<b>Итого по пом. квартира № 87</b>	56,9	55,5	31,1	24,4	1,4			2,80	58,30

Пушкинский район, поселок Зеленоградский, в районе ул. Шоссейная, корпус 13

1	2	3	4	5	6	7	8	9	10	11	12	13	15	16
A	8	88	1	коридор	4,83*1,76+3,15*0,89-0,34*2,01+1,70*0,25+1,76*1,25	13,2	13,2		13,2		2,76			13,20
A			2	жилая	2,88*5,00-0,15*0,10-0,10*0,59-0,22*0,10	14,3	14,3	14,3	5,4				5,40	
A			3	санузел	3,14*1,90-0,37*1,21-0,09*0,50-0,09*0,80	11,5	11,5	11,5					11,50	
A			4	жилая	2,97*3,89-0,10*0,61	15,0	15,0	15,0			12,5		12,50	
A			5	жилая	2,75*5,14+0,23*3,78	12,5	12,5				1,8		1,80	
A			6	кухня	3,70*3,39	1,8	1,8						3,40	
A			7	санузел	1,85*0,87+0,37*0,63	1,7	1,7				1,7		3,40	
A			8	лоджия	3,27*1,03	75,4	73,7	40,8	32,9		1,7		3,40	
A				Итого по пом. квартира № 88		14,0	14,0		14,0		2,76		14,00	
A	9	89	1	коридор	6,36*1,74+1,50*0,17-1,00*0,46+1,06*1,23+1,69*0,13+1,77*1,33-2,02*0,35	1,9	1,9		1,9				1,90	
A			2	санузел	1,77*0,95+0,38*0,56	12,1	12,1		12,1				12,10	
A			3	кухня	3,61*3,36	14,9	14,9	14,9					14,90	
A			4	жилая	2,74*5,12+0,23*3,78	11,4	11,4	11,4					11,40	
A			5	жилая	2,94*3,89-0,06*0,61	3,4	3,4				3,4		3,40	
A			6	ванная	1,81*1,74-0,04*0,79+0,41*0,61	1,2	1,2				1,2		1,20	
A			7	туалет	1,36*0,90-0,05*0,49	14,6	14,6	14,6					14,60	
A			8	жилая	2,94*4,99-0,23*0,05-0,09*0,15	1,7	1,7				1,7		1,70	
A			9	лоджия	3,28*1,03	75,2	73,5	40,9	32,6		1,7		3,40	
A				Итого по пом. квартира № 89		9,9	9,9		9,9		2,76		9,90	
A	9	90	1	коридор	4,92*3,13+1,71*0,31-3,68*1,63	13,7	13,7	13,7					13,70	
A			2	жилая	2,73*5,05-0,26*0,10-0,08*0,25	16,9	16,9	16,9					16,90	
A			3	жилая	3,60*4,70	9,5	9,5				9,5		9,50	
A			4	кухня	3,14*3,06-0,22*0,59	1,8	1,8				1,8		1,80	
A			5	туалет	1,82*0,88+0,61*0,37	3,3	3,3				3,3		3,30	
A			6	ванная	1,82*1,82	1,4	1,4				1,4		1,40	
A			7	лоджия	2,70*0,67+(2,28+2,70)/2*0,40	56,5	55,1	30,6	24,5		1,4		2,80	
A				Итого по пом. квартира № 90		9,8	9,8		9,8		2,76		9,80	
A	9	91	1	коридор	4,92*3,15+1,69*0,30-3,68*1,69	3,3	3,3				3,3		3,30	
A			2	ванная	1,82*1,81	1,9	1,9				1,9		1,90	
A			3	туалет	1,82*0,92+0,36*0,61	9,5	9,5				9,5		9,50	
A			4	кухня	3,13*3,09-0,23*0,60	17,1	17,1	17,1					17,10	
A			5	жилая	3,59*4,75	13,7	13,7	13,7					13,70	
A			6	жилая	2,73*5,03-0,24*0,10-0,26*0,09	1,4	1,4				1,4		1,40	
A			7	лоджия	2,65*0,66+(2,65+2,23)/2*0,42	56,7	55,3	30,8	24,5		1,4		2,80	
A				Итого по пом. квартира № 91		13,4	13,4		13,4		2,76		13,40	
A	9	92	1	коридор	4,82*1,76+3,15*0,96-0,37*1,98+1,68*0,18+1,75*1,30	14,6	14,6	14,6					14,60	
A			2	жилая	2,94*4,99-0,16*0,10-0,08*0,59-0,21*0,08	5,3	5,3				5,3		5,30	
A			3	санузел	3,13*1,89-0,39*1,21-0,09*0,53-0,09*0,80	11,5	11,5	11,5					11,50	
A			4	жилая	2,97*3,90-0,10*0,60	14,9	14,9	14,9					14,90	
A			5	жилая	2,75*5,10+0,23*3,76	12,4	12,4				12,4		12,40	
A			6	кухня	3,67*3,39	1,9	1,9				1,9		1,90	
A			7	санузел	1,85*0,93+0,34*0,63	1,7	1,7				1,7		1,70	
A			8	лоджия	3,27*1,03	75,7	74,0	41,0	33,0		1,7		3,40	
A				Итого по пом. квартира № 92		14,0	14,0		14,0		2,76		14,00	
A	10	93	1	коридор	6,35*1,76+1,50*0,18-1,05*0,47+1,01*1,19+1,72*0,19+1,79*1,27-2,01*0,37	1,8	1,8				1,8		1,80	
A			2	санузел	1,78*0,91+0,37*0,57	12,3	12,3				12,3		12,30	
A			3	кухня	3,62*3,40	14,9	14,9	14,9					14,90	
A			4	жилая	2,76*5,10+0,22*3,78	11,3	11,3	11,3					11,30	
A			5	жилая	2,90*3,90-0,05*0,60	3,3	3,3				3,3		3,30	
A			6	ванная	1,82*1,70-0,05*0,81+0,46*0,62									

Пушкинский район, поселок Зеленоградский, в районе ул. Шоссейная, корпус 13

1	2	3	4	5	6	7	8	9	10	11	12	13	15	16
						1,2	1,2		1,2		2,76			1,20
A	10	93	7	туалет	1,35*0,90-0,05*0,49									14,50
A			8	жилая	2,92*4,99-0,24*0,04-0,10*0,18	14,5	14,5	14,5					3,40	3,40
A			9	лоджия	3,28*1,03	1,7					1,7		3,40	76,70
				Итого по пом. квартира № 93		75,0	73,3	40,7	32,6	1,7				9,80
A	10	94	1	коридор	4,91*3,15+1,70*0,30-3,67*1,67	9,8	9,8		9,8		2,76			13,80
A			2	жилая	2,75*5,04-0,22*0,08-0,09*0,04-0,08*0,26	13,8	13,8	13,8						17,10
A			3	жилая	3,61*4,73	17,1	17,1	17,1						9,50
A			4	кухня	3,14*3,06-0,23*0,59	9,5	9,5		9,5					1,90
A			5	туалет	1,83*0,90+0,61*0,36	1,9	1,9		1,9					3,30
A			6	ванная	1,84*1,81	3,3	3,3		3,3				2,80	2,80
A			7	лоджия	2,70*0,66+(2,28+2,70)/2*0,41	1,4					1,4		2,80	58,20
				Итого по пом. квартира № 94		56,8	55,4	30,9	24,5	1,4				9,80
A	10	95	1	коридор	4,92*3,17+1,68*0,30-3,69*1,70	9,8	9,8		9,8		2,76			3,30
A			2	ванная	1,81*1,81	3,3	3,3		3,3					1,80
A			3	туалет	1,81*0,87+0,40*0,60	1,8	1,8		1,8					9,30
A			4	кухня	3,13*3,03-0,23*0,59	9,3	9,3		9,3					17,00
A			5	жилая	3,60*4,73	17,0	17,0	17,0						13,70
A			6	жилая	2,73*5,04-0,25*0,09-0,23*0,10-0,04*0,10	13,7	13,7	13,7					2,80	2,80
A			7	лоджия	2,65*0,66+(2,65+2,23)/2*0,42	1,4					1,4		2,80	57,70
				Итого по пом. квартира № 95		56,3	54,9	30,7	24,2	1,4				13,40
A	10	96	1	коридор	4,83*1,76+3,15*0,97-0,36*1,98+1,69*0,17+1,76*1,30	13,4	13,4		13,4		2,76			14,70
A			2	жилая	2,95*5,01-0,16*0,10-0,10*0,58-0,10*0,20	14,7	14,7	14,7						5,40
A			3	санузел	3,14*1,90-0,36*1,21-0,09*0,52-0,09*0,81	5,4	5,4		5,4					11,50
A			4	жилая	2,96*3,90-0,11*0,61	11,5	11,5	11,5						15,00
A			5	жилая	2,76*5,12+0,22*3,77	15,0	15,0	15,0						12,50
A			6	кухня	3,69*3,38	12,5	12,5		12,5					2,00
A			7	санузел	1,86*0,92+0,38*0,65	2,0	2,0		2,0				3,40	3,40
A			8	лоджия	3,27*1,03	1,7					1,7		3,40	77,90
				Итого по пом. квартира № 96		76,2	74,5	41,2	33,3	1,7				13,90
A	11	97	1	коридор	6,33*1,75+1,50*0,14-0,98*0,48+1,03*1,27+1,71*0,23+1,76*1,22-2,00*0,37	13,9	13,9		13,9		2,76			1,70
A			2	санузел	1,80*0,85+0,36*0,56	1,7	1,7		1,7					12,20
A			3	кухня	3,61*3,39	12,2	12,2		12,2					15,00
A			4	жилая	2,77*5,11+0,22*3,81	15,0	15,0	15,0						11,20
A			5	жилая	2,90*3,87-0,05*0,62	11,2	11,2	11,2						3,40
A			6	ванная	1,83*1,71-0,06*0,81+0,45*0,61	3,4	3,4		3,4					1,20
A			7	туалет	1,35*0,91-0,05*0,51	1,2	1,2		1,2		1,2			14,60
A			8	жилая	2,93*4,99-0,23*0,06-0,17*0,10	14,6	14,6	14,6						3,40
A			9	лоджия	3,27*1,04	1,7					1,7		3,40	76,60
				Итого по пом. квартира № 97		74,9	73,2	40,8	32,4	1,7				9,90
A	11	98	1	коридор	4,93*3,17+1,70*0,30-3,69*1,69	9,9	9,9		9,9		2,76			13,60
A			2	жилая	2,72*5,03-0,24*0,09-0,24*0,09-0,04*0,10	13,6	13,6	13,6						17,20
A			3	жилая	3,62*4,74	17,2	17,2	17,2						9,40
A			4	кухня	3,14*3,05-0,22*0,60	9,4	9,4		9,4					1,90
A			5	туалет	1,83*0,92+0,36*0,60	1,9	1,9		1,9					3,30
A			6	ванная	1,83*1,80	3,3	3,3		3,3					2,80
A			7	лоджия	2,68*0,66+(2,27+2,68)/2*0,41	1,4					1,4		2,80	58,10
				Итого по пом. квартира № 98		56,7	55,3	30,8	24,5	1,4				9,90
A	11	99	1	коридор	4,93*3,17+1,72*0,30-3,68*1,69	9,9	9,9		9,9		2,76			3,30
A			2	ванная	1,81*1,82	3,3	3,3		3,3					1,90
A			3	туалет	1,82*0,91+0,37*0,60	1,9	1,9		1,9					9,40
A			4	кухня	3,13*3,05-0,22*0,60	9,4	9,4		9,4					17,10
A			5	жилая	3,60*4,74	17,1	17,1	17,1						

1	2	3	4	5	6	7	8	9	10	11	12	13	15	16
A	11	99	6	жилая	2,73*5,04-0,27*0,10-0,04*0,10-0,21*0,09	13,7	13,7	13,7			2,76			13,70
A			7	лоджия	2,68*0,66+(2,68+2,23)/2*0,41	1,4				1,4			2,80	2,80
				<b>Итого по пом. квартира № 99</b>		<b>56,7</b>	<b>55,3</b>	<b>30,8</b>	<b>24,5</b>	<b>1,4</b>			<b>2,80</b>	<b>58,10</b>
A	11	100	1	коридор	4,82*1,74+3,12*0,99-0,34*2,02+1,71*0,23+1,78*1,23	13,4	13,4		13,4		2,76			13,40
A			2	жилая	2,95*5,00-0,20*0,10-0,08*0,60-0,08*0,21	14,7	14,7	14,7						14,70
A			3	санузел	3,11*1,89-0,36*1,22-0,09*0,50-0,09*0,81	5,3	5,3		5,3					5,30
A			4	жилая	2,97*3,90-0,09*0,59	11,5	11,5	11,5						11,50
A			5	жилая	2,72*5,10+0,22*3,81	14,7	14,7	14,7						14,70
A			6	кухня	3,70*3,38	12,5	12,5		12,5					12,50
A			7	санузел	1,84*0,86+0,37*0,63	1,8	1,8		1,8					1,80
A			8	лоджия	3,27*1,03	1,7				1,7			3,40	3,40
				<b>Итого по пом. квартира № 100</b>		<b>75,6</b>	<b>73,9</b>	<b>40,9</b>	<b>33,0</b>	<b>1,7</b>			<b>3,40</b>	<b>77,30</b>
A	12	101	1	коридор	6,33*1,78+1,51*0,13-1,03*0,51+1,00*1,23+1,68*0,15+1,78*1,30-0,36*1,99	14,0	14,0		14,0		2,76			14,00
A			2	санузел	1,78*0,93+0,36*0,56	1,9	1,9		1,9					1,90
A			3	кухня	3,61*3,39	12,2	12,2		12,2					12,20
A			4	жилая	2,76*5,12+0,22*3,76	15,0	15,0	15,0						15,00
A			5	жилая	2,92*3,88-0,05*0,61	11,3	11,3	11,3						11,30
A			6	ванная	1,83*1,70-0,05*0,84+0,46*0,63	3,4	3,4		3,4					3,40
A			7	туалет	1,34*0,90-0,06*0,48	1,2	1,2		1,2					1,20
A			8	жилая	2,93*5,01-0,24*0,05-0,10*0,20	14,6	14,6	14,6						14,60
A			9	лоджия	3,27*1,03	1,7				1,7			3,40	3,40
				<b>Итого по пом. квартира № 101</b>		<b>75,3</b>	<b>73,6</b>	<b>40,9</b>	<b>32,7</b>	<b>1,7</b>			<b>3,40</b>	<b>77,00</b>
A	12	102	1	коридор	4,94*3,16+1,70*0,31-3,68*1,69	9,9	9,9		9,9		2,76			9,90
A			2	жилая	2,72*5,04-0,23*0,08-0,21*0,12-0,04*0,10	13,7	13,7	13,7						13,70
A			3	жилая	3,61*4,74	17,1	17,1	17,1						17,10
A			4	кухня	3,13*3,05-0,22*0,60	9,4	9,4		9,4					9,40
A			5	туалет	1,81*0,90+0,59*0,36	1,8	1,8		1,8					1,80
A			6	ванная	1,80*1,81	3,3	3,3		3,3					3,30
A			7	лоджия	2,68*0,66+(2,27+2,68)/2*0,41	1,4				1,4			2,80	2,80
				<b>Итого по пом. квартира № 102</b>		<b>56,6</b>	<b>55,2</b>	<b>30,8</b>	<b>24,4</b>	<b>1,4</b>			<b>2,80</b>	<b>58,00</b>
A	12	103	1	коридор	4,92*3,18+1,69*0,30-3,70*1,70	9,9	9,9		9,9		2,76			9,90
A			2	ванная	1,83*1,83	3,3	3,3		3,3					3,30
A			3	туалет	1,83*0,91+0,36*0,61	1,9	1,9		1,9					1,90
A			4	кухня	3,14*3,04-0,23*0,61	9,4	9,4		9,4					9,40
A			5	жилая	3,59*4,74	17,0	17,0	17,0						17,00
A			6	жилая	2,73*5,04-0,24*0,09-0,04*0,10-0,24*0,10	13,7	13,7	13,7						13,70
A			7	лоджия	2,69*0,66+(2,69+2,28)/2*0,41	1,4				1,4			2,80	2,80
				<b>Итого по пом. квартира № 103</b>		<b>56,6</b>	<b>55,2</b>	<b>30,7</b>	<b>24,5</b>	<b>1,4</b>			<b>2,80</b>	<b>58,00</b>
A	12	104	1	коридор	4,84*1,74+3,13*0,96-0,36*1,98+1,69*0,26+1,76*1,21	13,3	13,3		13,3		2,76			13,30
A			2	жилая	2,95*4,99-0,17*0,08-0,10*0,59-0,22*0,10	14,6	14,6	14,6						14,60
A			3	санузел	3,13*1,90-1,27*0,37-0,09*0,83-0,09*0,52	5,4	5,4		5,4					5,40
A			4	жилая	2,95*3,91-0,09*0,61	11,5	11,5	11,5						11,50
A			5	жилая	2,75*5,11+0,22*3,80	14,9	14,9	14,9						14,90
A			6	кухня	3,71*3,38	12,5	12,5		12,5					12,50
A			7	санузел	1,86*0,84+0,36*0,63	1,8	1,8		1,8					1,80
A			8	лоджия	3,27*1,03	1,7				1,7			3,40	3,40
				<b>Итого по пом. квартира № 104</b>		<b>75,7</b>	<b>74,0</b>	<b>41,0</b>	<b>33,0</b>	<b>1,7</b>			<b>3,40</b>	<b>77,40</b>
A	13	105	1	коридор	6,32*1,76+1,48*0,16-1,03*0,47+1,00*1,23+1,70*0,16+1,78*1,30-0,38*1,98	13,9	13,9		13,9		2,76			13,90
A			2	санузел	1,78*0,94+0,37*0,56	1,9	1,9		1,9					1,90
A			3	кухня	3,62*3,39	12,3	12,3		12,3					12,30



1	2	3	4	5	6	7	8	9	10	11	12	13	15	16
						15,0	15,0	15,0			2,76			15,00
A	13	105	4	жилая	2,76*5,12+0,22*3,77									11,30
A			5	жилая	2,90*3,90-0,61*0,06	11,3	11,3	11,3						3,40
A			6	ванная	1,82*1,72+0,61*0,45-0,06*0,82	3,4	3,4		3,4					1,20
A			7	туалет	1,35*0,90-0,03*0,50	1,2	1,2		1,2					14,60
A			8	жилая	2,92*5,00-0,22*0,05-0,10*0,18	14,6	14,6	14,6						3,40
A			9	лоджия	3,27*1,03	1,7				1,7			3,40	77,00
				<b>Итого по ном. квартира № 105</b>		75,3	73,6	40,9	32,7	1,7	2,76			9,80
A	13	106	1	коридор	4,91*3,18+1,69*0,29-3,69*1,70	9,8	9,8		9,8					13,70
A			2	жилая	2,73*5,04-0,22*0,10-0,04*0,10-0,24*0,08	13,7	13,7	13,7						17,10
A			3	жилая	3,61*4,74	17,1	17,1	17,1						9,40
A			4	кухня	3,14*3,04-0,22*0,60	9,4	9,4		9,4					1,90
A			5	туалет	1,83*0,93+0,61*0,37	1,9	1,9		1,9					3,30
A			6	ванная	1,82*1,81	3,3	3,3		3,3					2,80
A			7	лоджия	2,68*0,65+(2,27+2,68)/2*0,42	1,4				1,4			2,80	2,80
				<b>Итого по ном. квартира № 106</b>		56,6	55,2	30,8	24,4	1,4	2,76			58,00
A	13	107	1	коридор	4,91*3,15+1,67*0,30-3,69*1,67	9,8	9,8		9,8					9,80
A			2	ванная	1,82*1,81	3,3	3,3		3,3					1,90
A			3	туалет	1,84*0,93+0,37*0,61	1,9	1,9		1,9					9,40
A			4	кухня	3,13*3,06-0,22*0,61	9,4	9,4		9,4					17,10
A			5	жилая	3,60*4,74	17,1	17,1	17,1						13,80
A			6	жилая	2,74*5,04-0,25*0,09-0,04*0,10-0,23*0,08	13,8	13,8	13,8						2,80
A			7	лоджия	2,67*0,66+(2,67+2,28)/2*0,41	1,4				1,4			2,80	2,80
				<b>Итого по ном. квартира № 107</b>		56,7	55,3	30,9	24,4	1,4	2,76			58,10
A	13	108	1	коридор	4,84*1,74+3,14*0,97-0,37*1,98+1,69*0,19+1,76*1,28	13,3	13,3		13,3					13,30
A			2	жилая	2,96*4,98-0,17*0,10-0,10*0,60-0,10*0,22	14,6	14,6	14,6						14,60
A			3	санузел	3,13*1,90-0,10*0,50-0,10*0,81-1,27*0,38	5,3	5,3		5,3					5,30
A			4	жилая	2,96*3,90-0,09*0,61	11,5	11,5	11,5						11,50
A			5	жилая	2,76*5,12+0,22*3,81	15,0	15,0	15,0						15,00
A			6	кухня	3,68*3,40	12,5	12,5		12,5					12,50
A			7	санузел	1,85*0,92+0,36*0,63	1,9	1,9		1,9					1,90
A			8	лоджия	3,27*1,04	1,7				1,7			3,40	3,40
				<b>Итого по ном. квартира № 108</b>		75,8	74,1	41,1	33,0	1,7	2,76			77,50
A	14	109	1	коридор	6,32*1,76+1,49*0,15-1,04*0,46+1,02*1,24+1,69*0,16+1,77*1,31-0,41*1,97	13,9	13,9		13,9					13,90
A			2	санузел	1,78*0,95+0,36*0,56	1,9	1,9		1,9					1,90
A			3	кухня	3,62*3,39	12,3	12,3		12,3					12,30
A			4	жилая	2,76*5,12+0,22*3,79	15,0	15,0	15,0						15,00
A			5	жилая	2,90*3,89-0,61*0,04	11,3	11,3	11,3						11,30
A			6	ванная	1,81*1,71+0,45*0,61-0,81*0,05	3,3	3,3		3,3					3,30
A			7	туалет	1,35*0,91-0,05*0,52	1,2	1,2		1,2					1,20
A			8	жилая	2,91*4,99-0,16*0,11-0,21*0,05	14,5	14,5	14,5						14,50
A			9	лоджия	3,27*1,03	1,7				1,7			3,40	3,40
				<b>Итого по ном. квартира № 109</b>		75,1	73,4	40,8	32,6	1,7	2,76			76,80
A	14	110	1	коридор	4,91*3,16+1,69*0,31-3,68*1,68	9,9	9,9		9,9					9,90
A			2	жилая	2,73*5,03-0,10*0,21-0,24*0,11-0,04*0,10	13,7	13,7	13,7						13,70
A			3	жилая	3,60*4,74	17,1	17,1	17,1						17,10
A			4	кухня	3,14*3,06-0,22*0,59	9,5	9,5		9,5					9,50
A			5	туалет	1,83*0,91+0,61*0,36	1,9	1,9		1,9					1,90
A			6	ванная	1,82*1,80	3,3	3,3		3,3					3,30
A			7	лоджия	2,68*0,66+(2,27+2,68)/2*0,41	1,4				1,4			2,80	2,80
				<b>Итого по ном. квартира № 110</b>		56,8	55,4	30,8	24,6	1,4	2,76			58,20
A	14	111	1	коридор	4,93*3,16+1,69*0,30-3,68*1,67	9,9	9,9		9,9					9,90
A			2	ванная	1,82*1,81	3,3	3,3		3,3					3,30

1	2	3	4	5	6	7	8	9	10	11	12	13	15	16
											2,76			1,90
A	14	111	3	туалет	$1,83*0,91+0,37*0,61$	1,9	1,9		1,9					9,50
A			4	кухня	$3,14*3,06-0,22*0,59$	9,5	9,5		9,5					17,10
A			5	жилая	$3,60*4,75$	17,1	17,1	17,1						13,70
A			6	жилая	$2,73*5,03-0,24*0,09-0,04*0,10-0,24*0,09$	13,7	13,7	13,7						2,80
A			7	лоджия	$2,68*0,66+(2,68+2,27)/2*0,41$	1,4				1,4			2,80	2,80
				Итого по пом. квартира № 111		56,8	55,4	30,8	24,6	1,4			2,80	58,20
A	14	112	1	коридор	$4,82*1,74+3,12*0,98-0,38*1,98+1,68*0,20+1,77*1,27$	13,3	13,3		13,3		2,76			13,30
A			2	жилая	$2,95*5,00-0,16*0,09-0,09*0,59-0,09*0,21$	14,7	14,7	14,7						14,70
A			3	санузел	$3,12*1,89-0,52*0,08-0,08*0,79-1,27*0,37$	5,3	5,3		5,3					5,30
A			4	жилая	$2,96*3,91-0,09*0,61$	11,5	11,5	11,5						11,50
A			5	жилая	$2,76*5,13+0,22*3,80$	15,0	15,0	15,0						15,00
A			6	кухня	$3,69*3,40$	12,5	12,5		12,5					12,50
A			7	санузел	$1,85*0,90+0,37*0,64$	1,9	1,9		1,9					1,90
A			8	лоджия	$3,27*1,03$	1,7				1,7			3,40	3,40
				Итого по пом. квартира № 112		75,9	74,2	41,2	33,0	1,7			3,40	77,60
				Итого		7383,0	7221,7	3988,4	3233,3	161,3			322,00	7 543,70

**Экспликация помещений общего пользования, кв.м**

Литера	Этаж	Номер помещения	Номер по плану	Назначение частей помещения	Формула подсчета площади частей помещения	Площадь всех частей здания (комнат и помещений вспомогательного использования)	в том числе			Высота	Площадь помещений общего пользования	Самостоятельно переустроенная площадь	
							Общая площадь жилых помещений	из нее					
								жилая	нежилая				
1	2	3	4	5	6	7	8	9	10	11	12	13	14
											2,76	2,8	
A	1	001	1	тамбур	$2.20*1.32-0.19*0.61$							12,0	
A			2	лестница	$5.28*2.27$							2,7	
A			3	коридор	$1.66*1.78-0.85*0.31$							9,2	
A			4	коридор	$5.93*1.44+0.29*2.27$							2,7	
A			5	коридор	$1.78*1.67-0.96*0.31$							7,3	
A			6	лифтовой холл	$1.49*4.89$							1,9	
A			7	тамбур	$1.59*1.20$						2,76	2,7	
A	2	001	8	лестница	$2.28*1.19$							1,5	
A			9	коридор	$1.81*1.61-0.88*1.61$							9,3	
A			10	коридор	$5.90*1.46+0.30*2.24$							2,6	
A			11	коридор	$1.80*1.60-0.27*1.00$							7,6	
A			12	лифтовой холл	$1.49*5.07$							4,2	
A			13	тамбур	$3.53*1.20$							7,7	
A			14	лоджия	$6.62*1.23-0.33*0.62*2$						2,76	2,7	
A			15	лестница	$2.28*1.19$							2,6	
A	3	001	16	коридор	$1.81*1.60-0.32*0.88$							9,3	
A			17	коридор	$5.90*1.46+0.30*2.24$							2,6	
A			18	коридор	$1.80*1.60-0.28*1.00$							7,6	
A			19	лифтовой холл	$1.49*5.07$							4,2	
A			20	тамбур	$3.53*1.20$							7,7	
A			21	лоджия	$6.62*1.23-0.62*0.33*2$						2,76	2,8	
A			22	лестница	$2.28*1.23$							2,6	
A	4	001	23	коридор	$1.81*1.61-0.88*0.33$							9,1	
A			24	коридор	$5.88*1.44+0.30*2.24$							2,6	
A			25	коридор	$1.80*1.60-0.28*1.00$							7,5	
A			26	лифтовой холл	$1.48*5.07$							4,2	
A			27	тамбур	$3.54*1.19$							7,7	
A			28	лоджия	$6.62*1.23-0.33*0.62*2$						2,76	2,8	
A			29	лестница	$2.28*1.24$							2,6	
A	5	001	30	коридор	$1.81*1.60-0.89*0.33$							9,1	
A			31	коридор	$5.88*1.44+2.27*0.30$							2,6	
A			32	коридор	$1.80*1.60-1.00*0.28$							7,5	
A			33	лифтовой холл	$1.48*5.07$							4,2	
A			34	тамбур	$3.54*1.19$							7,7	
A			35	лоджия	$6.62*1.23-0.33*0.62*2$						2,76	2,8	
A			36	лестница	$2.28*1.23$							2,6	
A	6	001	37	коридор	$1.81*1.60-0.89*0.33$							9,1	
A			38	коридор	$5.88*1.44+2.24*0.30$							2,6	
A			39	коридор	$1.80*1.60-1.00*0.28$							7,5	
A			40	лифтовой холл	$1.48*5.07$							4,2	
A			41	тамбур	$3.54*1.19$							7,7	
A			42	лоджия	$6.62*1.23-0.62*0.33*2$						2,76	2,8	
A	7	001	43	лестница	$2.28*1.23$							2,6	
A			44	коридор	$1.80*1.60-0.89*0.33$							9,1	
A			45	коридор	$5.88*1.44+0.30*2.24$							2,6	
A			46	коридор	$1.80*1.60-0.28*1.00$							7,5	
A			47	лифтовой холл	$1.48*5.07$							4,2	
A			48	тамбур	$3.54*1.20$							7,7	
A			49	лоджия	$6.62*1.23-0.32*0.62*2$						2,76	2,8	
A	8	001	50	лестница	$2.28*1.23$							2,6	
A			51	коридор	$1.80*1.60-0.32*0.88$							9,1	
A			52	коридор	$5.88*1.44+0.30*2.24$							2,6	
A			53	коридор	$1.80*1.60-0.28*1.00$							7,5	
A			54	лифтовой холл	$1.48*5.07$							4,2	
A			55	тамбур	$3.54*1.20$							7,8	
A			56	лоджия	$6.62*1.24-0.62*0.32*2$						2,76	2,8	
A	9	001	57	лестница	$2.28*1.23$							2,6	
A			58	коридор	$1.80*1.60-0.88*0.32$								

1	2	3	4	5	6	7	8	9	10	11	12	13	14
											2,76	9,1	
А	9	001	59	коридор	5.88*1.44+0.30*2.24							2,6	
А			60	коридор	1.80*1.60-0.28*1.00							7,5	
А			61	лифтовой холл	1.48*5.07							4,2	
А			62	тамбур	3.54*1.20							7,7	
А			63	лоджия	6.62*1.23-0.62*0.32*2						2,76	2,8	
А	10	001	64	лестница	2.28*1.23							2,6	
А			65	коридор	1.80*1.60-0.88*0.32							9,1	
А			66	коридор	5.88*1.44+0.30*2.24							2,6	
А			67	коридор	1.80*1.60-1.00*0.30							7,6	
А			68	лифтовой холл	1.49*5.07							4,2	
А			69	тамбур	3.54*1.20							7,7	
А			70	лоджия	6.62*1.23-0.32*0.62*2						2,76	2,8	
А	11	001	71	лестница	2.28*1.23							2,6	
А			72	коридор	1.80*1.60-0.88*0.32							9,1	
А			73	коридор	5.88*1.44+0.30*2.24							2,6	
А			74	коридор	1.81*1.60-1.00*0.30							7,5	
А			75	лифтовой холл	1.48*5.07							4,2	
А			76	тамбур	3.54*1.20							7,7	
А			77	лоджия	6.62*1.23-0.62*0.32*2						2,76	2,9	
А	12	001	78	лестница	2.29*1.27							2,6	
А			79	коридор	1.79*1.59-0.79*0.26							9,2	
А			80	коридор	5.89*1.45+2.25*0.29							2,6	
А			81	коридор	1.80*1.59-0.28*0.91							7,5	
А			82	лифтовой холл	1.49*5.05							4,2	
А			83	тамбур	3.53*1.20							7,7	
А			84	лоджия	6.62*1.23-0.62*0.32*2						2,76	2,8	
А	13	001	85	лестница	2.28*1.23							2,6	
А			86	коридор	1.79*1.59-0.82*0.29							9,2	
А			87	коридор	5.90*1.45+2.25*0.29							2,6	
А			88	коридор	1.80*1.60-0.92*0.27							7,5	
А			89	лифтовой холл	1.48*5.06							4,2	
А			90	тамбур	3.54*1.19							7,7	
А			91	лоджия	6.62*1.23-0.32*0.62*2						2,76	2,8	
А	14	001	92	лестница	2.28*1.23							2,6	
А			93	коридор	1.81*1.61-0.88*0.33							9,1	
А			94	коридор	5.88*1.44+2.24*0.30							2,6	
А			95	коридор	1.80*1.59-0.27*1.00							7,5	
А			96	лифтовой холл	1.48*5.07							4,2	
А			97	тамбур	3.54*1.20							7,7	
А			98	лоджия	6.62*1.23-0.33*0.62*2						2,21	4,1	
А	тех. этаж	001	99	лестница	2.26*1.18+1.19*1.18							7,7	
А			100	лоджия	6.62*1.23-0.32*0.62*2							5,3	
А			101	лестница	2.30*1.38+1.22*1.71							530,0	
Итого по пом. места общего пользования № 001											2,76	2,7	
А	1	004	1	тамбур	2.16*1.26-0.05*0.47							12,2	
А			2	лестница	2.31*5.27							2,6	
А			3	коридор	1.76*1.65-0.78*0.33							9,1	
А			4	коридор	5.91*1.43+2.26*0.27							2,6	
А			5	коридор	1.78*1.66-0.97*0.34							7,3	
А			6	лифтовой холл	1.48*4.90							1,7	
А			7	тамбур	1.54*1.11						2,76	2,8	
А	2	004	8	лестница	2.26*1.23							2,6	
А			9	коридор	1.77*1.65-0.99*0.29							8,9	
А			10	коридор	5.89*1.41+2.26*0.28							2,6	
А			11	коридор	1.79*1.66-1.11*0.31							7,5	
А			12	лифтовой холл	1.48*5.06							4,2	
А			13	тамбур	3.51*1.21							8,2	
А			14	лоджия	6.66*1.30-0.30*0.79*2						2,76	2,9	
А	3	004	15	лестница	2.29*1.26							2,7	
А			16	коридор	1.80*1.63-0.81*0.30							9,0	
А			17	коридор	5.91*1.42+0.28*2.27							2,7	
А			18	коридор	1.77*1.68-0.92*0.33							7,6	
А			19	лифтовой холл	5.05*1.50							4,3	
А			20	тамбур	3.53*1.21							8,1	
А			21	лоджия	6.63*1.29-0.32*0.64*2						2,76	2,9	
А	4	004	22	лестница	2.27*1.26							2,7	
А			23	коридор	1.79*1.64-0.83*0.32							9,3	
А			24	коридор	5.90*1.45+2.26*0.31							2,6	
А			25	коридор	1.80*1.65-0.34*0.97								

1	2	3	4	5	6	7	8	9	10	11	12	13	14
											2,76	7,5	
												4,3	
												8,2	
A	4	004	26	лифтовой холл	1.49*5.05							2,9	
A			27	тамбур	3.53*1.21						2,76	2,7	
A			28	лоджия	6.63*1.30-0.32*0.62*2							9,2	
A	5	004	29	лестница	2.27*1.26							2,6	
A			30	коридор	1.79*1.65-0.84*0.32							7,5	
A			31	коридор	5.90*1.45+2.25*0.28							4,3	
A			32	коридор	1.80*1.65-0.34*0.96							8,2	
A			33	лифтовой холл	1.48*5.06						2,76	2,9	
A			34	тамбур	1.21*3.53							2,7	
A			35	лоджия	6.63*1.30-0.32*0.62*2							9,2	
A	6	004	36	лестница	2.27*1.26							2,7	
A			37	коридор	1.79*1.65-0.84*0.32							7,5	
A			38	коридор	5.90*1.45+0.28*2.25							4,3	
A			39	коридор	1.79*1.66-1.00*0.31							8,2	
A			40	лифтовой холл	1.48*5.06						2,76	2,9	
A			41	тамбур	3.53*1.21							2,7	
A			42	лоджия	6.63*1.30-0.32*0.62*2							9,2	
A	7	004	43	лестница	2.27*1.26							2,7	
A			44	коридор	1.79*1.65-0.86*0.32							7,5	
A			45	коридор	5.90*1.45+2.25*0.28							4,3	
A			46	коридор	1.80*1.66-0.97*0.31							8,2	
A			47	лифтовой холл	1.48*5.06						2,76	2,9	
A			48	тамбур	3.53*1.21							2,7	
A			49	лоджия	6.63*1.30-0.62*0.32*2							9,2	
A	8	004	50	лестница	2.27*1.26							2,7	
A			51	коридор	1.80*1.65-0.87*0.32							7,5	
A			52	коридор	5.90*1.45+0.28*2.24							4,3	
A			53	коридор	1.80*1.66-0.32*0.97							8,2	
A			54	лифтовой холл	1.48*5.06						2,76	2,9	
A			55	тамбур	3.53*1.21							2,7	
A			56	лоджия	6.63*1.30-0.32*0.62*2							9,2	
A	9	004	57	лестница	2.27*1.26							2,7	
A			58	коридор	1.79*1.65-0.33*0.84							7,5	
A			59	коридор	5.90*1.45+0.28*2.25							4,3	
A			60	коридор	1.79*1.66-1.00*0.32							8,2	
A			61	лифтовой холл	1.48*5.06						2,76	2,9	
A			62	тамбур	1.21*3.53							2,7	
A			63	лоджия	6.63*1.30-0.32*0.62*2							9,1	
A	10	004	64	лестница	2.27*1.26							2,7	
A			65	коридор	1.80*1.63-0.84*0.32							7,5	
A			66	коридор	5.90*1.45+0.24*2.24							4,3	
A			67	коридор	1.80*1.68-1.00*0.32							7,9	
A			68	лифтовой холл	1.48*5.06						2,76	2,9	
A			69	тамбур	3.53*1.21							2,8	
A			70	лоджия	6.62*1.26-0.32*0.62*2							9,0	
A	11	004	71	лестница	2.27*1.26							2,7	
A			72	коридор	1.80*1.66-0.84*0.22							7,5	
A			73	коридор	5.90*1.44+0.24*2.24							4,3	
A			74	коридор	1.80*1.68-0.32*1.00							8,0	
A			75	лифтовой холл	1.48*5.07						2,76	2,8	
A			76	тамбур	3.53*1.21							2,7	
A			77	лоджия	6.63*1.27-0.32*0.62*2							9,0	
A	12	004	78	лестница	2.26*1.26							2,7	
A			79	коридор	1.80*1.63-0.24*0.85							7,4	
A			80	коридор	5.90*1.44+0.24*2.25							4,3	
A			81	коридор	1.80*1.68-0.32*1.00							7,8	
A			82	лифтовой холл	1.45*5.07						2,76	2,8	
A			83	тамбур	3.53*1.21							2,7	
A			84	лоджия	6.62*1.24-0.32*0.62*2							9,0	
A	13	004	85	лестница	2.26*1.26							2,7	
A			86	коридор	1.80*1.63-0.24*0.85							7,4	
A			87	коридор	5.90*1.44+2.25*0.24							4,3	
A			88	коридор	1.80*1.68-1.00*0.32							7,8	
A			89	лифтовой холл	1.45*5.07						2,76	2,8	
A			90	тамбур	3.53*1.21							2,7	
A			91	лоджия	6.62*1.24-0.32*0.62*2							9,1	
A	14	004	92	лестница	2.26*1.26							2,7	
A			93	коридор	1.80*1.63-0.88*0.25							7,4	
A			94	коридор	5.90*1.45+0.24*2.45							4,3	
A			95	коридор	1.80*1.66-0.31*1.00							7,8	

1	2	3	4	5	6	7	8	9	10	11	12	
Л	14	004	96	лифтовой холл	1.45*5.07						2,76	7,4
Л			97	тамбур	3.53*1.21						2,21	4,3
Л			98	лоджия	6,62*1,24-0,32*0,62*2							7,8
Л	тех. этаж	004	99	лестница	2,26*1,18+1,19*1,18							4,1
Л			100	лоджия	6,62*1,30-0,31*0,62*2							8,2
Л			101	лестница	2,26*1,18+1,19*1,18							4,1
				Итого по пом. места общего пользования № 004								538,1
				Итого								1068,1



**Экспликация помещений, используемых для обслуживания дома, кв.м**

Литера	Этаж	Номер помещения	Номер по плану	Назначение помещений	Формула подсчета площади по внутреннему обмеру	Общая площадь	В т.ч., площадь		Высота	Самостоятельно переустроенная или переоборудованная площадь
							основная	вспомогательная		
1	2	3	4	5	6	7	8	9	10	11
A	1	002	1	основное	$1.50*2.84$	4,3	4,3		2,76	
				<b>Итого по пом.</b>	<b>техобслуживание № 002</b>	4,3	4,3		2,76	
A	1	003	1	основное	$3.38*1.62$	5,5	5,5			
A			2	вспомогательное	$1.63*1.13$	1,8		1,8		
				<b>Итого по пом.</b>	<b>техобслуживание № 003</b>	7,3	5,5	1,8		
A	1	005	1	основное	$1.56*2.75$	4,3	4,3		2,76	
				<b>Итого по пом.</b>	<b>техобслуживание № 005</b>	4,3	4,3			
A	1	006	1	основное	$1.53*3.36$	5,1	5,1		2,76	
A			2	вспомогательное	$1.62*1.11$	1,8		1,8		
				<b>Итого по пом.</b>	<b>техобслуживание № 006</b>	6,9	5,1	1,8		
A	тех. этаж	007	1	вспомогательное	$12,16*5,88-0,59*0,09*2-0,05*0,60-0,09*0,80*2+1,99*0,21-7,42*0,09+(12,16-5,54-0,80-0,56)*0,30+13,12*6,82-0,31*0,59-3,12*6,83-1,43*0,55*3$	138,2		138,2	2,15	
A			2	вспомогательное	$2.27*2.52-0.86*0.54$	5,3		5,3		
A			3	вспомогательное	$10,68*6,80-0,31*0,57-3,11*4,36+(10,68-6,73-0,80)*0,30+5,90*12,19+1,99*0,21-4,69*0,09-0,60*0,09-0,09*0,59-0,09*0,80*2-2,72*2,66-1,43*0,55*3$	121,9		121,9		
A			4	вспомогательное	$5,92*12,19-0,60*0,09-0,78*0,04*2-0,69*0,09+1,99*0,21+(12,19-5,57-0,80-0,59)*0,30-7,42*0,09+6,80*13,11-0,30*0,59-3,13*6,83-1,42*0,51-1,43*0,56-1,43*0,55$	138,6		138,6		
A			5	вспомогательное	$2.52*2.27-0.85*0.57$	5,2		5,2		
A			6	вспомогательное	$6,82*10,68-0,30*0,60-3,12*4,41+1,99*0,21+(10,68-6,71-0,79)*0,30+12,17*5,90-0,05*0,60-0,59*0,09*2-0,09*0,80*2-2,65*2,72-1,43*0,55*3-3,91*0,09$	121,9		121,9		
				<b>Итого по пом.</b>	<b>техобслуживание № 007</b>	531,1		531,1		
A	тех. этаж	008	1	машинное отделение	$3.50*8.02$	28,1		28,1	3,51	
				<b>Итого по пом.</b>	<b>техобслуживание № 008</b>	28,1		28,1		
A	тех. этаж	009	1	венткамера	$3.65*2.31$	8,4		8,4	2,15	
A			2	венткамера	$2.54*2.46-0.55*0.07$	6,2		6,2		
				<b>Итого по пом.</b>	<b>техобслуживание № 009</b>	14,6		14,6		
A	тех. этаж	010	1	машинное отделение	$3.50*7.98$	27,9		27,9	3,51	
				<b>Итого по пом.</b>	<b>техобслуживание № 010</b>	27,9		27,9		
A	тех. этаж	011	1	венткамера	$3.65*2.31$	8,4		8,4	2,15	
A			2	венткамера	$2.56*2.47-0.57*0.03$	6,3		6,3		
				<b>Итого по пом.</b>	<b>техобслуживание № 011</b>	14,7		14,7		
				<b>ИТОГО</b>		639,2	19,2	620,0		

Кроме того:

Этаж	Номер помещения	Номер по плану	Назначение частей помещения	Формула подсчета площади частей помещения	Площадь всех частей здания (комнат и помещений вспомогательного назначения)	в том числе				Высота	Площадь помещений общего пользования	Самостоятельно перестроенная или переоборудованная площадь
						Общая площадь жилых помещений	из нее		Площадь помещений вспомогательного использования с коэф.			
							жилая	подсобная				
2	3	4	5	6	7	8	9	10	11	12	13	14
<b>Итого</b>												

Этаж	Номер помещения	Номер по плану	Назначение частей помещений	Формула подсчета площади частей помещения	Общая площадь	в том числе, площадь		Высота	Самостоятельно перестроенная или переоборудованная площадь
						Основная	Вспомогательная		
2	3	4	5	6	7	8	9	10	11
				$2,00 \times 2,27$		4,5			1,77
тех. подполье	012	1	вспомогательное						
		2	вспомогательное	$12,01 \times 5,71 + 4,73 \times 0,09 + 5,12 \times 0,30 + 13,01 \times 6,92 - 0,55 \times 0,30 - 3,13 \times 6,70 - 2,29 \times 2,54$		133,6			
		3	вспомогательное	$6,00 \times 1,56 + 1,00 \times 2,29 + 1,58 \times 5,05$		19,6			
		4	вспомогательное	$3,54 \times 1,24$		4,4			
		5	вспомогательное	$6,85 \times 12,99 - 0,55 \times 0,30 - 3,10 \times 6,73 + 5,19 \times 0,30 + 5,85 \times 12,11 - 0,59 \times 0,06 - 0,09 \times 0,80 \times 2 - 7,39 \times 0,09$		139,5			
		6	вспомогательное	$5,74 \times 12,10 - 0,06 \times 0,59 - 7,38 \times 0,09 + 5,22 \times 0,30 + 6,92 \times 12,97 - 0,55 \times 0,30 - 3,09 \times 6,78 - 0,09 \times 0,80 \times 2$		138,8			
		7	вспомогательное	$2,25 \times 5,19$		11,7			
		8	вспомогательное	$5,78 \times 1,55 + 2,26 \times 1,00 + 1,57 \times 5,06$		19,2			
		9	вспомогательное	$3,54 \times 1,20$		4,2			
		10	вспомогательное	$6,82 \times 12,98 - 3,12 \times 6,71 - 0,30 \times 0,55$		67,4			
		11	вспомогательное	$7,61 \times 5,71 - 0,09 \times 2,17 - 3,25 \times 4,91 + 0,61 \times 0,63 + 0,30 \times 1,40$		28,1			
		12	вспомогательное	$3,10 \times 4,76$		14,8			
		13	вспомогательное	$5,77 \times 4,36 - 0,55 \times 0,15 - 2,21 \times 1,89$		20,9			
		14	вспомогательное	$1,93 \times 1,60 - 0,94 \times 0,70$		2,4			
			<b>Итого по пом. 012</b>	<i>(техобслуживание)</i>		609,1			1,77
						11,9			
А	тех. подполье	013	1	электрощитовая	$5,25 \times 2,27$				
			<b>Итого по пом. 013</b>	<i>(техобслуживание)</i>		11,9			
<b>Итого</b>						621,0			



## Распределение площади помещений по этажам, кв.м

	Площадь всех частей здания (комнат и помещений вспомогательного использования)	в том числе				Высота	Площадь помещений общего пользования	Самостоятельно перестроенная или переоборудованная площадь
		Общая площадь жилых помещений	из нее		Площадь помещений вспомогательного использования с коэф.			
			жилая	подсобная				
	7	8	9	10	11	12	13	14
<i>Итого по этажу "1"</i>	504,4	504,4	256,4	248,0			76,8	
<i>Итого по этажу "2"</i>	529,7	517,3	286,9	230,4	12,4		72,4	
<i>Итого по этажу "3"</i>	530,0	517,6	287,3	230,3	12,4		74,0	
<i>Итого по этажу "4"</i>	529,7	517,2	286,4	230,8	12,5		74,0	
<i>Итого по этажу "5"</i>	528,7	516,3	286,9	229,4	12,4		73,9	
<i>Итого по этажу "6"</i>	529,2	516,8	286,5	230,3	12,4		74,0	
<i>Итого по этажу "7"</i>	528,6	516,2	287,7	228,5	12,4		75,2	
<i>Итого по этажу "8"</i>	529,0	516,6	287,6	229,0	12,4		74,1	
<i>Итого по этажу "9"</i>	528,4	516,0	286,8	229,2	12,4		74,0	
<i>Итого по этажу "10"</i>	529,6	517,2	287,1	230,1	12,4		73,7	
<i>Итого по этажу "11"</i>	528,9	516,5	287,1	229,4	12,4		73,7	
<i>Итого по этажу "12"</i>	529,1	516,7	287,1	229,6	12,4		73,4	
<i>Итого по этажу "13"</i>	528,0	515,6	287,2	228,4	12,4		73,3	
<i>Итого по этажу "14"</i>	529,7	517,3	287,4	229,9	12,4		73,3	
<i>Итого по этажу "тех. этаж"</i>							32,3	
<b>Итого по всем этажам</b>	<b>7383,0</b>	<b>7221,7</b>	<b>3988,4</b>	<b>3233,3</b>	<b>161,3</b>		<b>1068,1</b>	

	Общая площадь	В том числе, площадь		Высота	Самостоятельно перестроенная или переоборудованная площадь
		Основная	Вспомогательная		
	7	8	9	10	11
<i>Итого по этажу 1</i>	22,8	19,2	3,6		
<i>Итого по этажу тех. этаж</i>	616,4		616,4		
<b>Итого по всем этажам</b>	<b>639,2</b>	<b>19,2</b>	<b>620,0</b>		

### Комментарии

Исполнил Никишина Н.В.  
Фамилия И. О.

Руководитель производственной группы



Проверил

Фролова Ю.Ю.  
Фамилия И. О.

Фролова Ю.Ю.  
Фамилия И. О.